








I – SITUATION

Commune de SAINT PHILIBERT, ZA KERRAN ; sur la parcelle AC 260.

II – OBJET

L'opération consistait en :

- L'agrandissement du Centre Technique Municipal par la réalisation d'un espace fermé couvert autour du bâtiment principal
- La réalisation d'un auvent au nord du bâtiment principal
- La modification (élargissement) de l'ouverture existante du bâtiment principal et le remplacement des 2 battants par un volet roulant électrique
- L'aménagement du bâtiment modulaire ou l'agrandissement pour une mise aux normes handicapés, l'accueil d'un personnel féminin

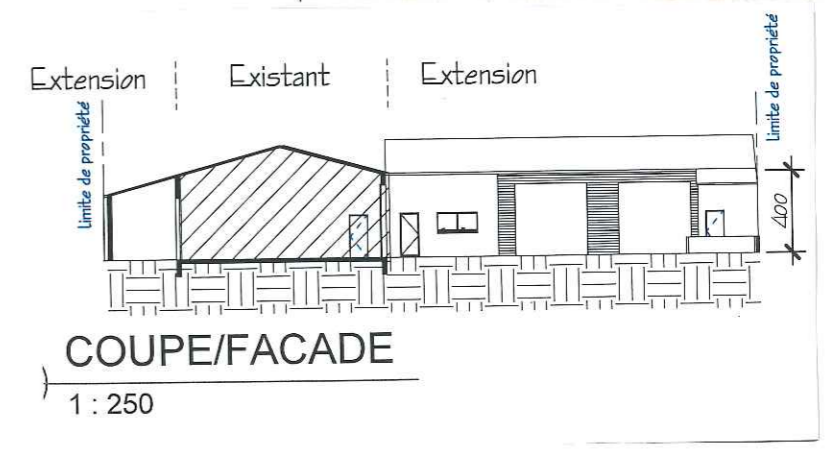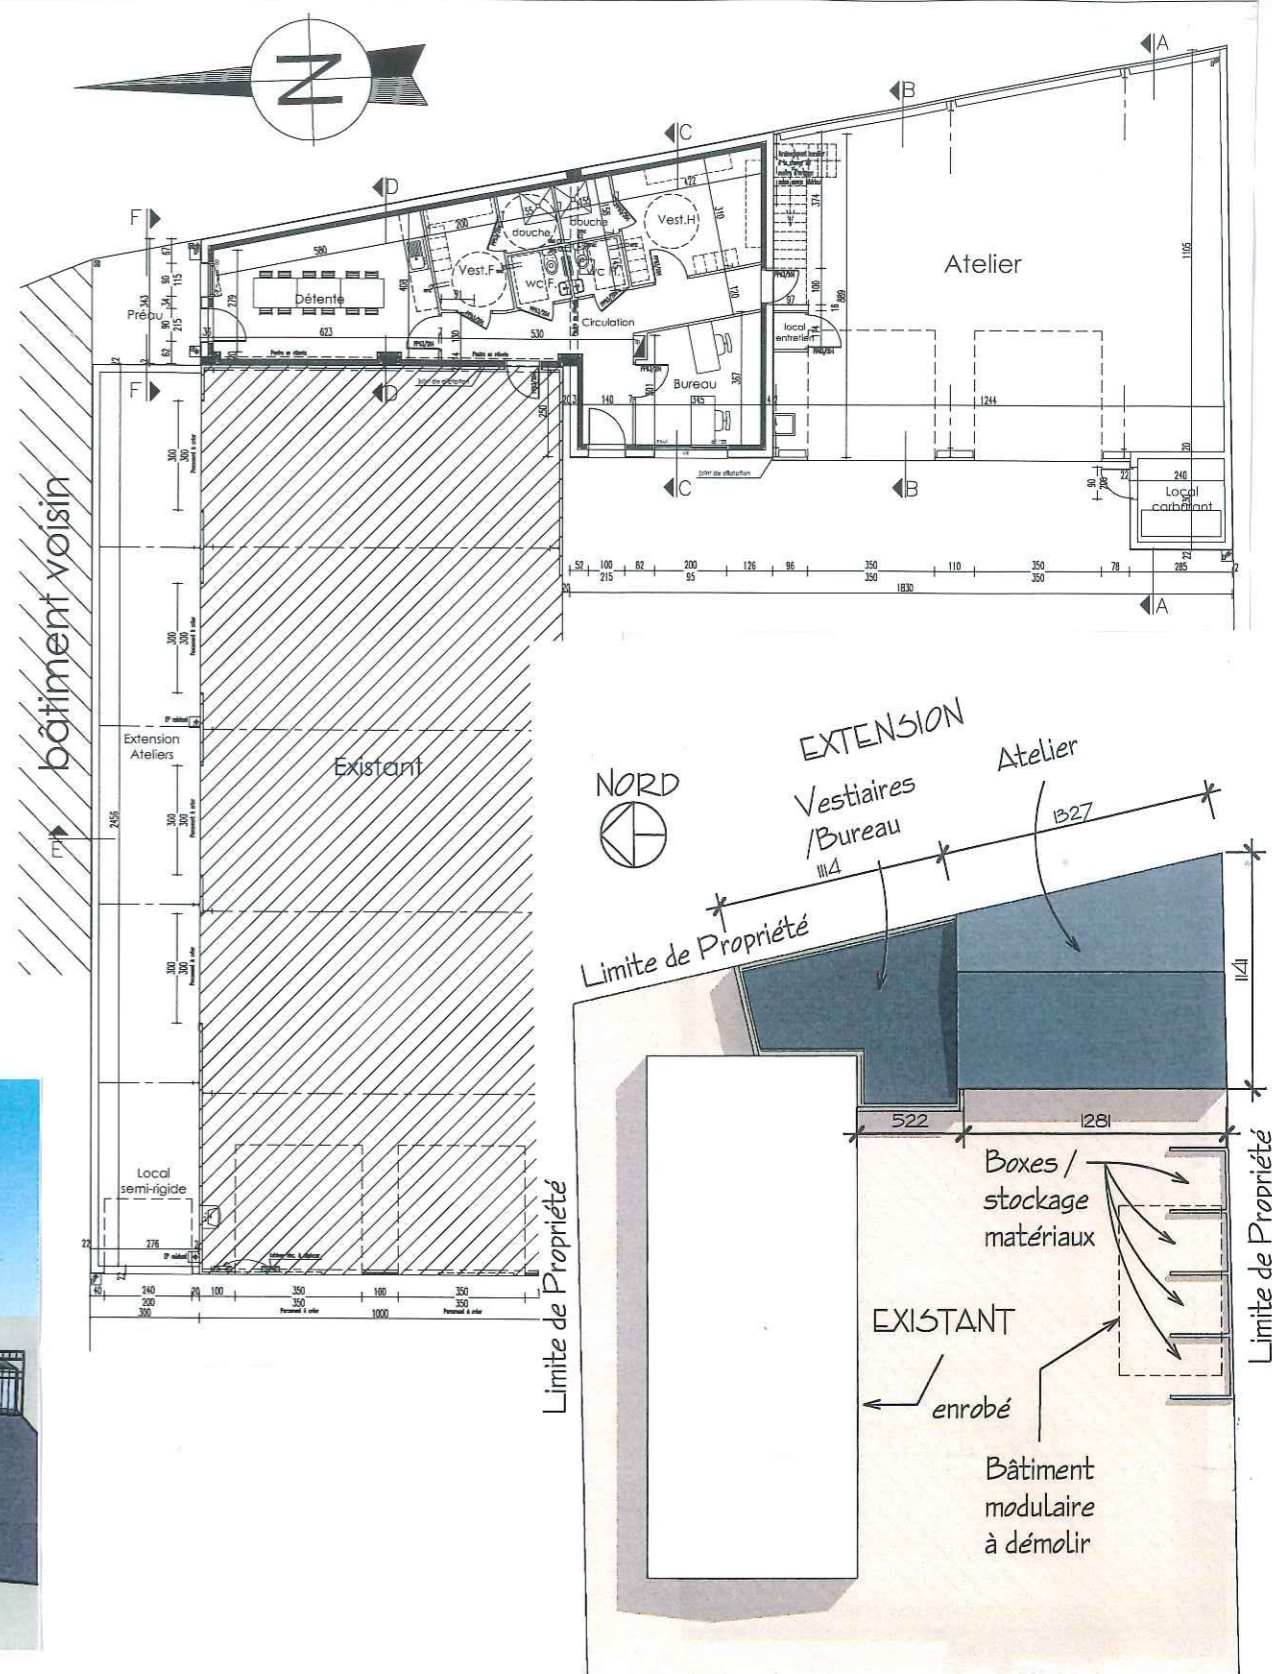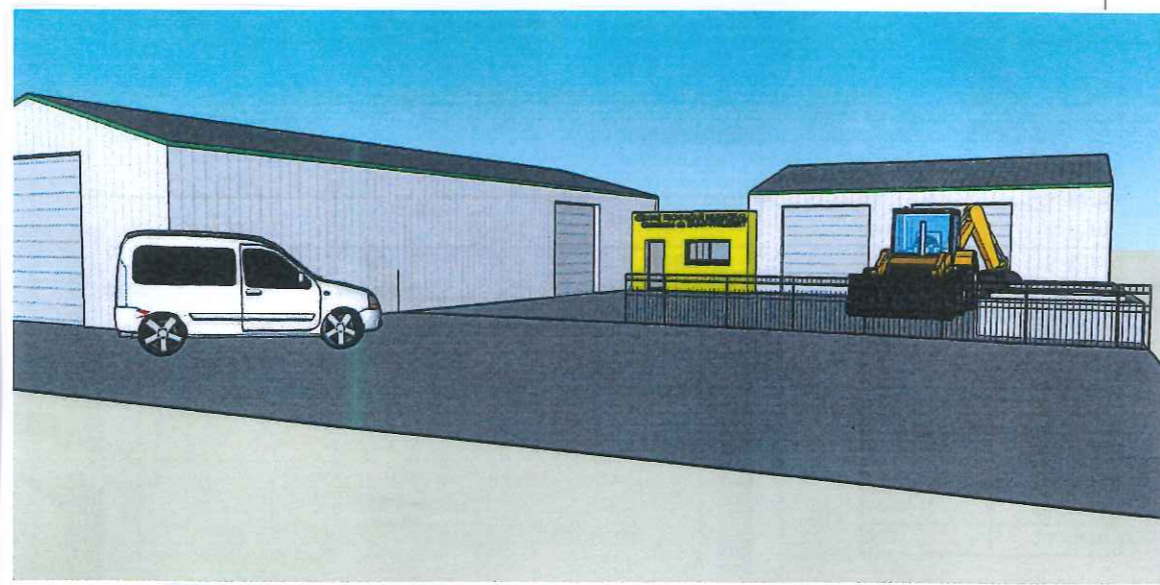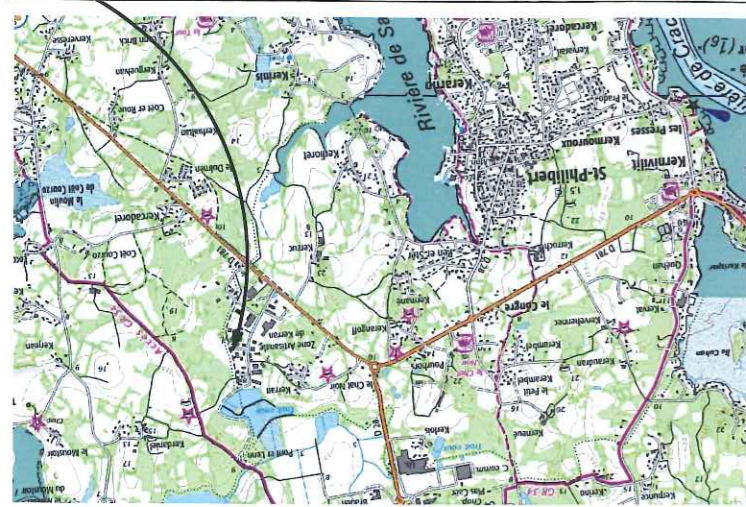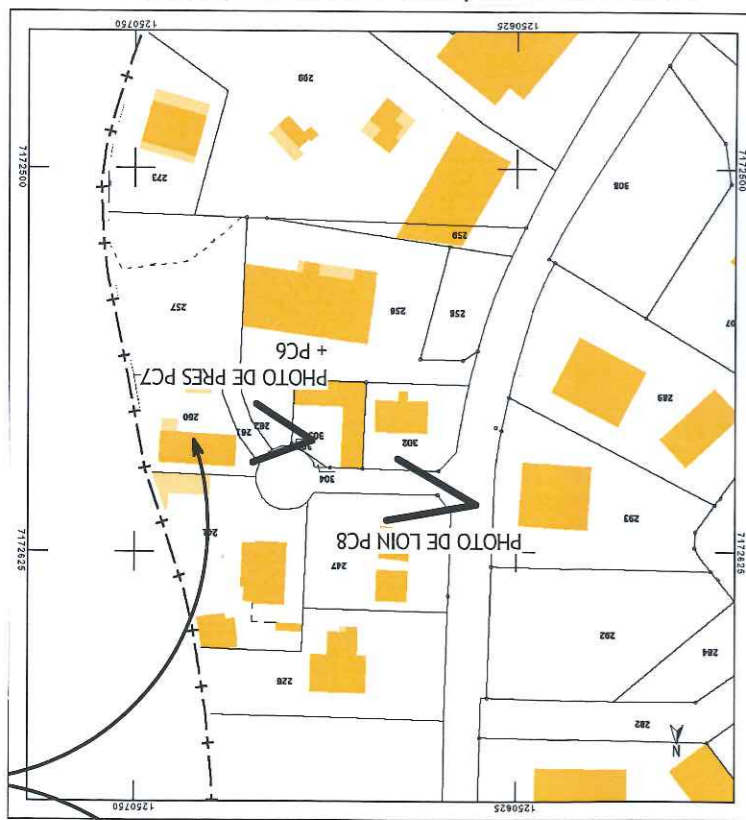

COUPE/FACADE
1 : 250