



ÉTUDE PORTANT SUR L'AMÉNAGEMENT DES ESPACES PUBLICS DANS LE BOURG

COMMUNE DE SAINT-PHILIBERT


MAI 2024




AGENCE AGAP / URBANISME & PAYSAGE / SENE-56




QUARTA / GEOMETRE EXPERT ET BUREAU D'ETUDES / RENNES 35

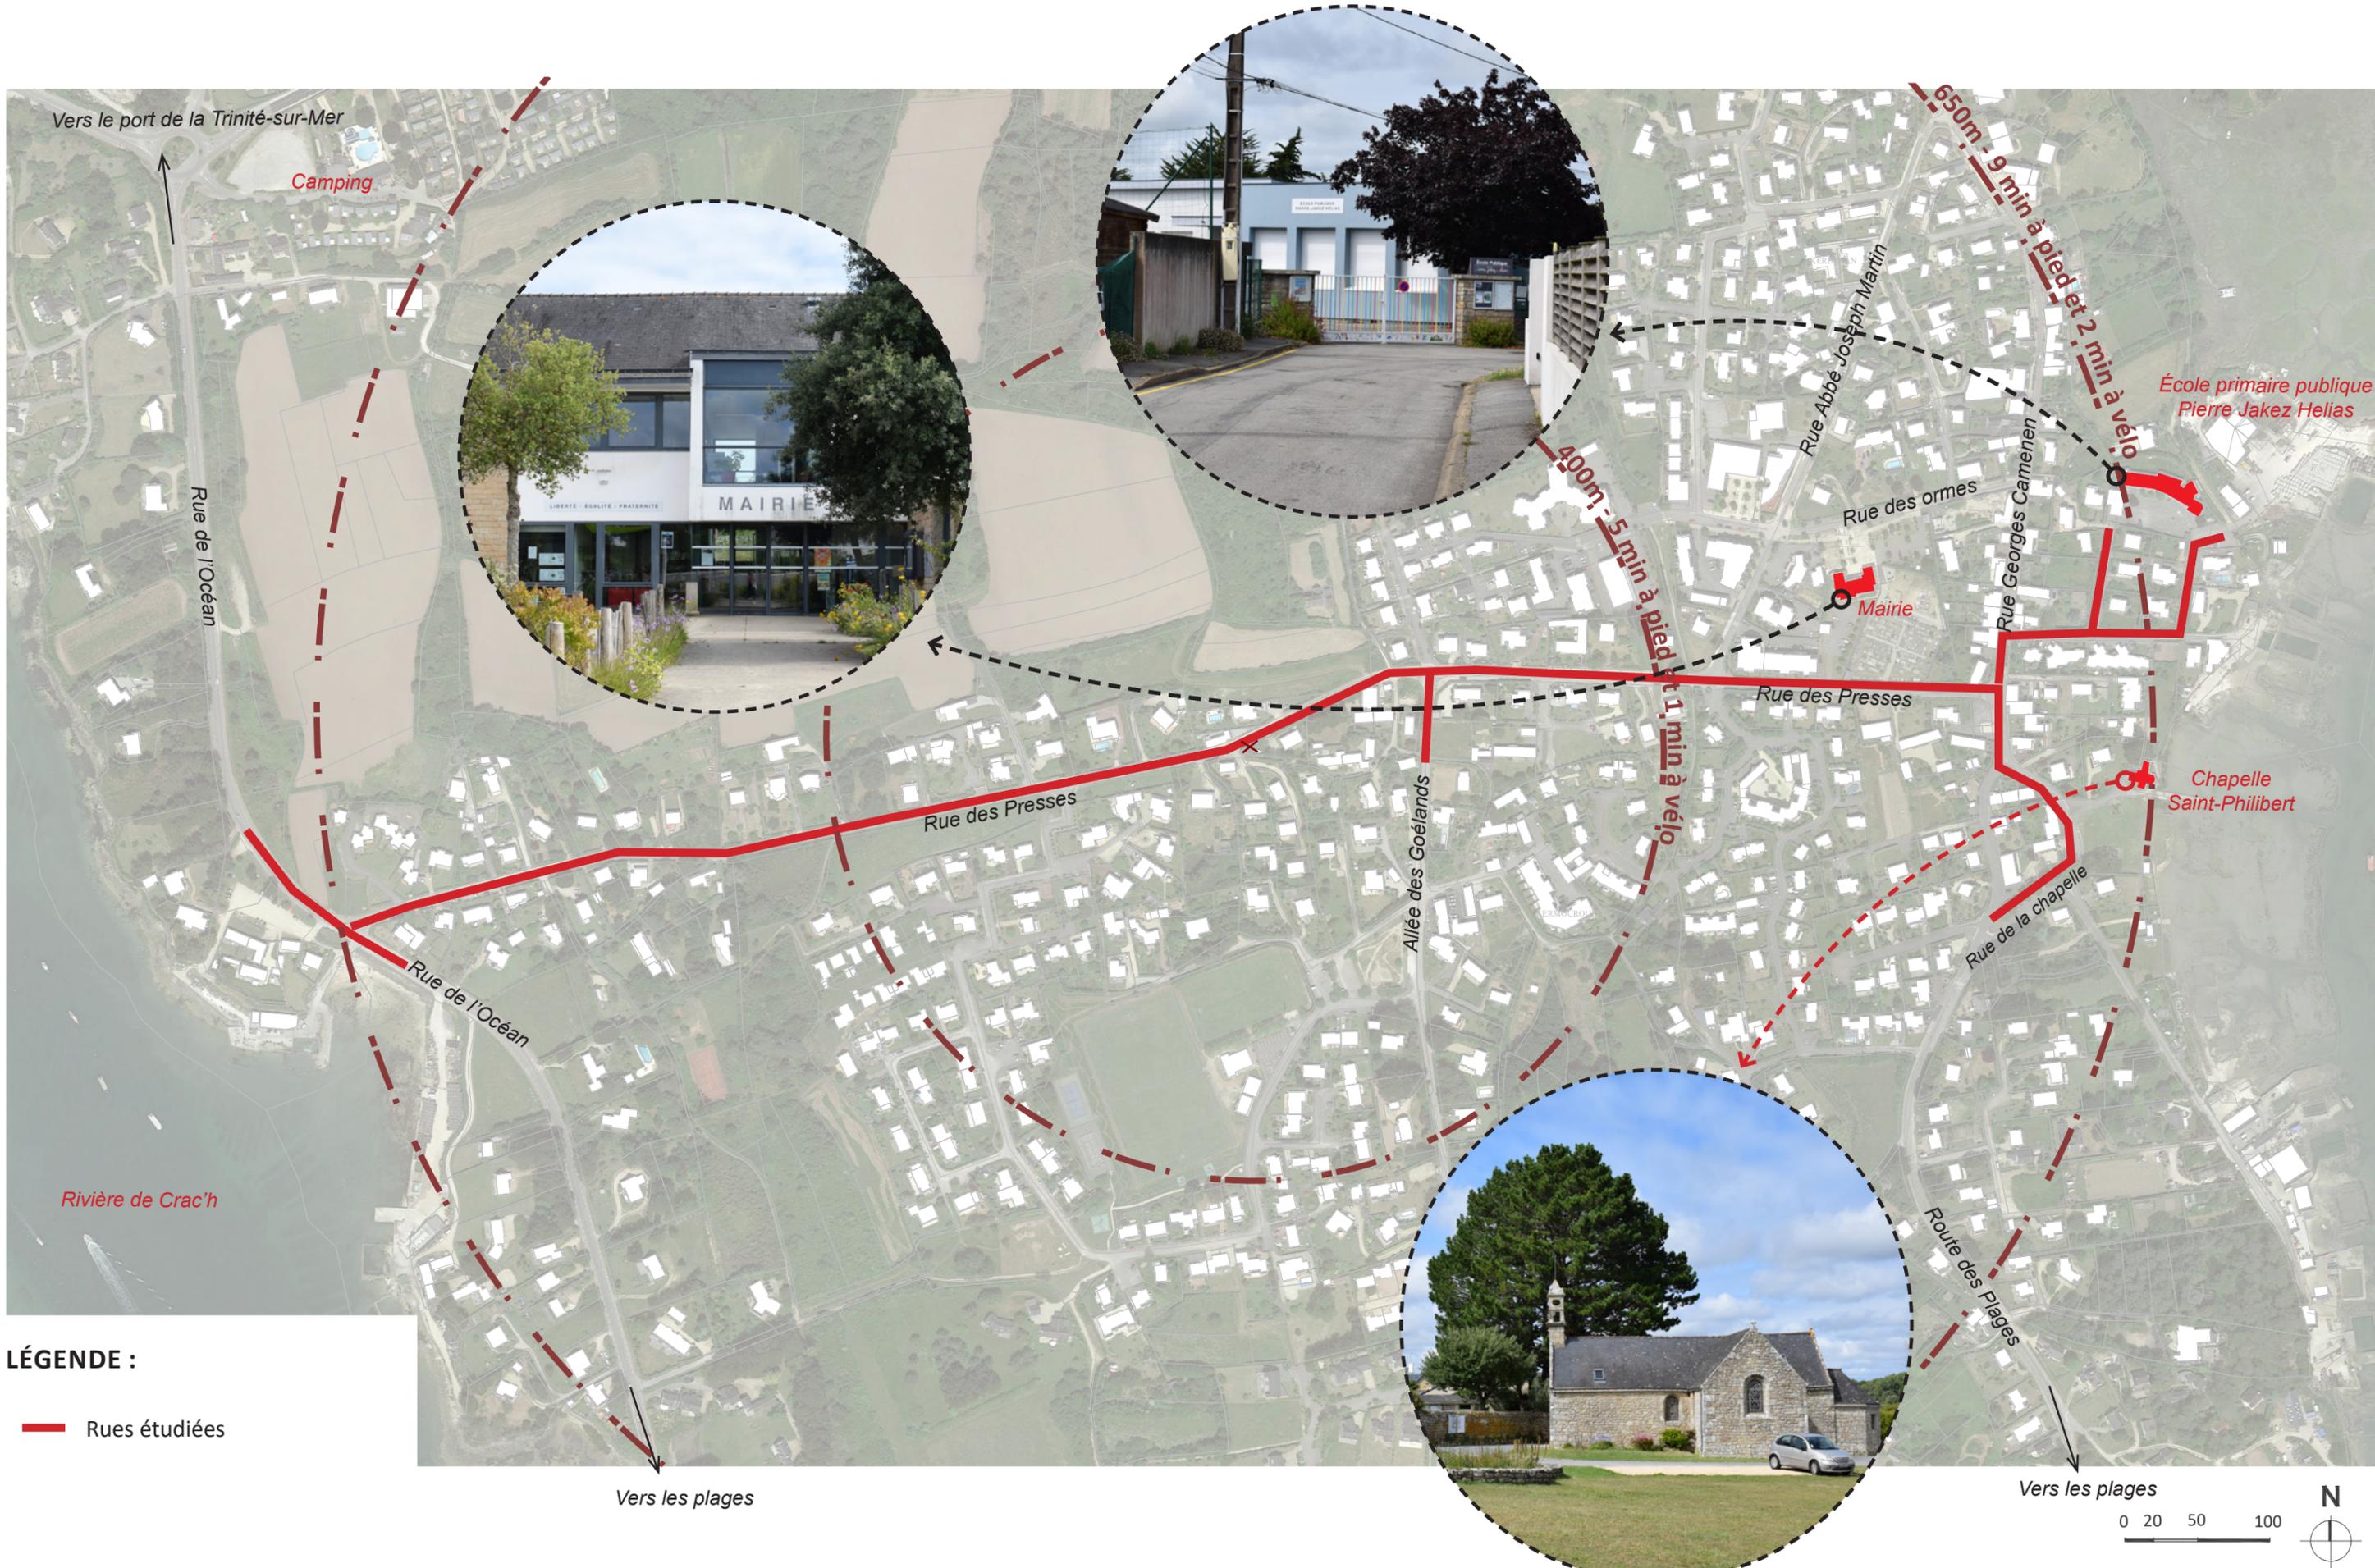

LÉGENDE :
 — Rues étudiées

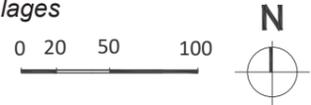

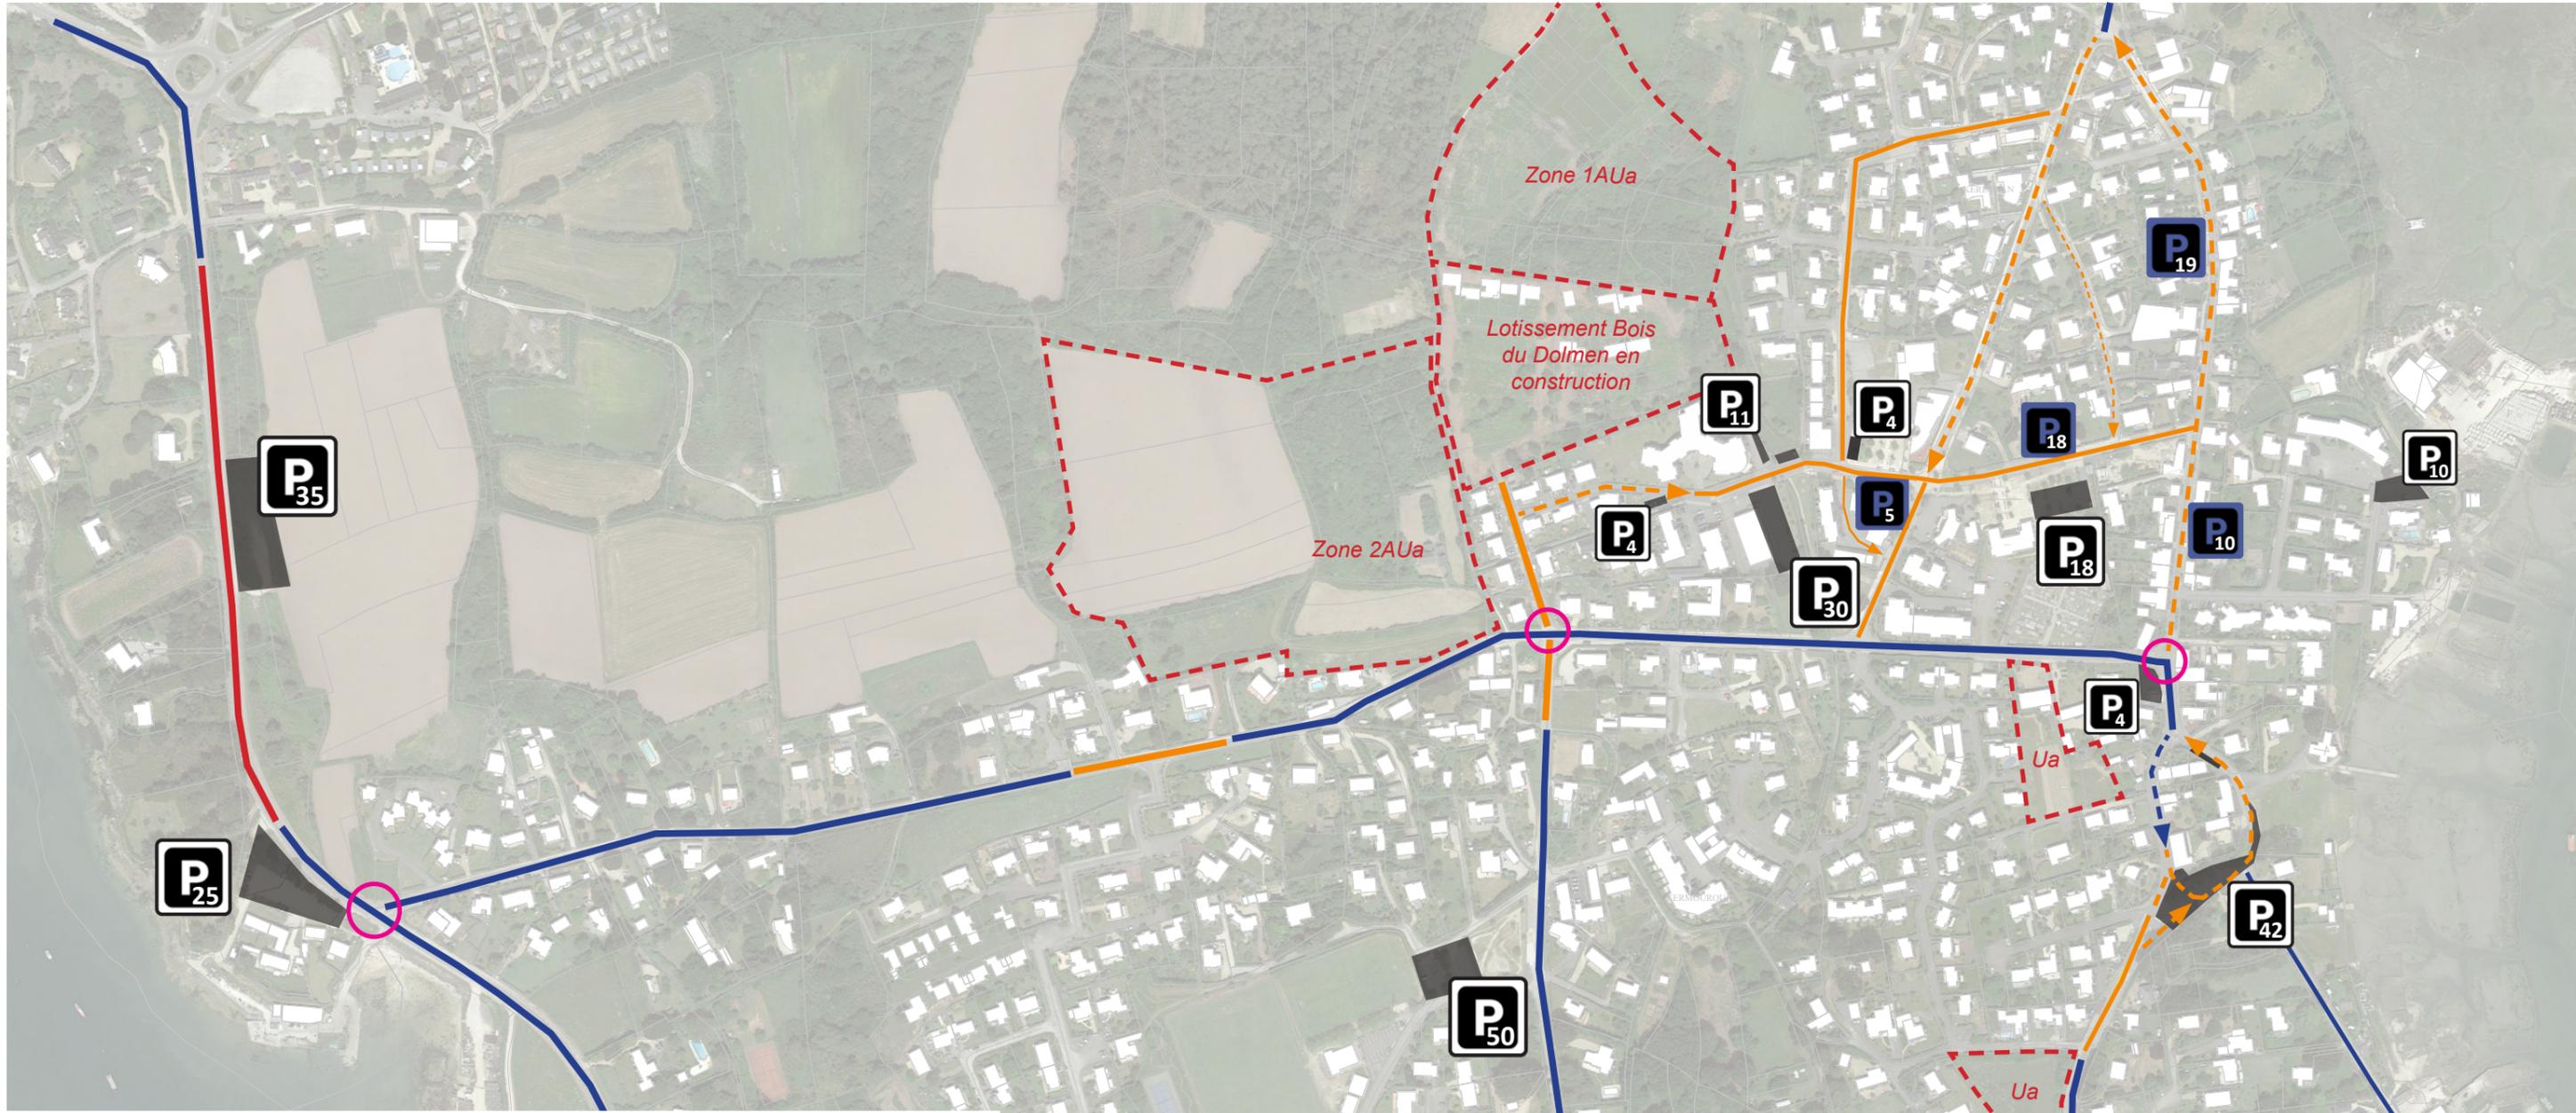



LÉGENDE :

- Voie à double sens zone 70
- - -> Voie à sens unique zone 50
- Voie à double sens zone 50
- - -> Voie à sens unique zone 30
- Voie à double sens zone 30
- Carrefour dangereux
- Zones inscrites au PLU

- P
4 Parking et nombre de place
- P
18 Places de parking le long des rues


STATIONNEMENTS EXISTANTS:
 Environ 285 places au total

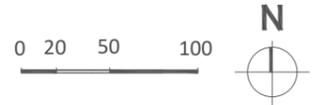

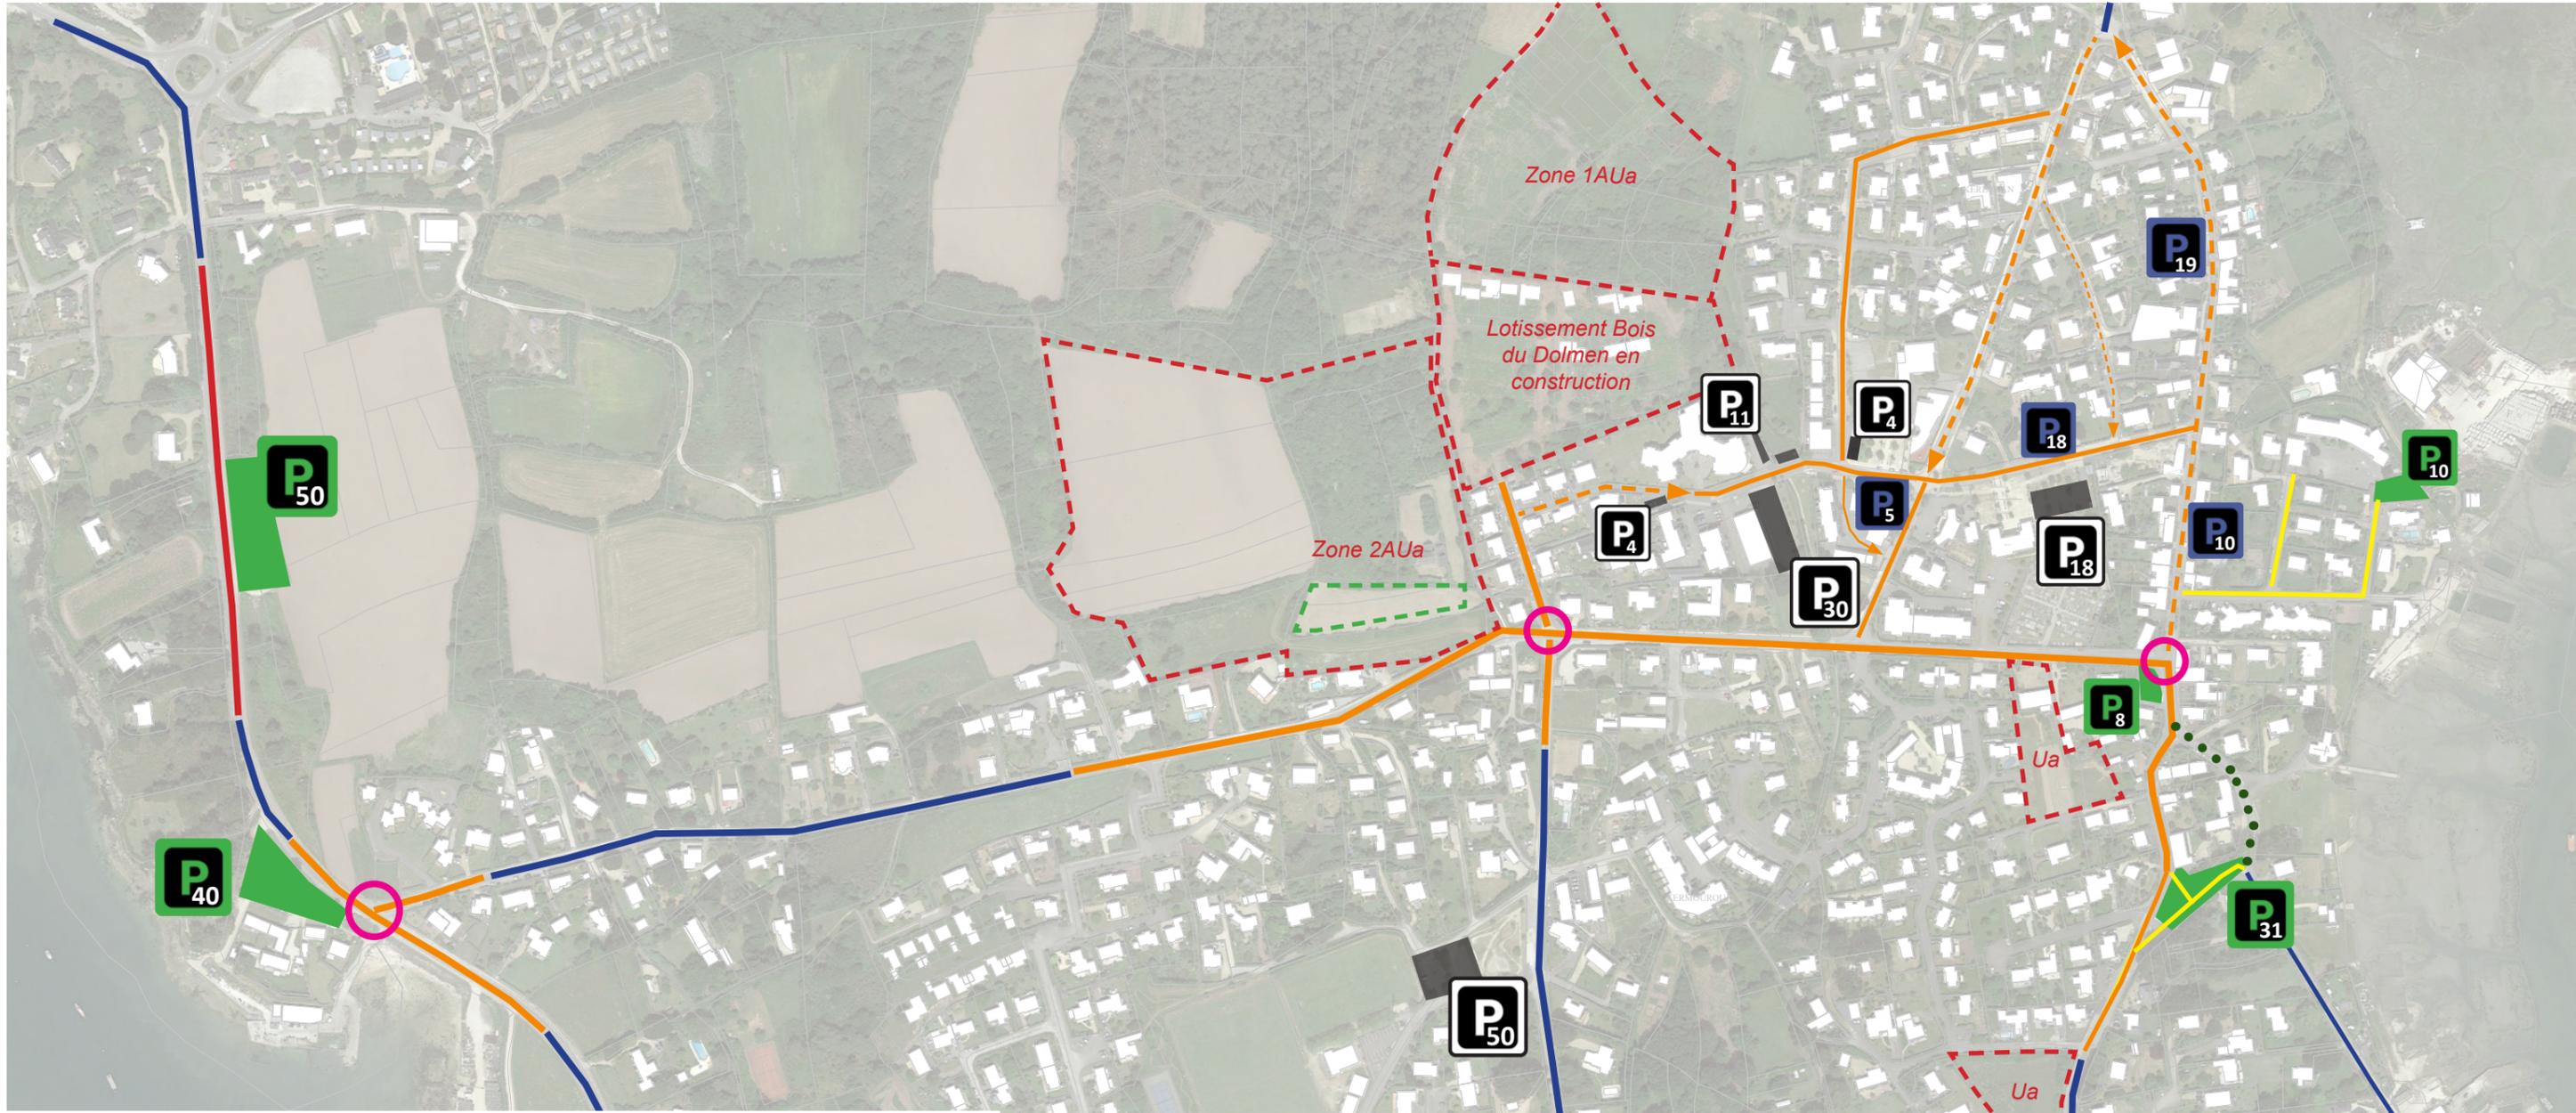


- LÉGENDE :**
- Voie à double sens zone 70
 - Voie à double sens zone 50
 - - -> Voie à sens unique zone 30
 - Voie à double sens zone 30
 - Voie à double sens zone 20
 - ... Piétonnisation de la rue (sauf riverain, zone 20)
 - - - Zones inscrites au PLU
 - P₄ Parking et nombre de place
 - P₁₈ Places de parking le long des rues
 - P₅ Parking à retravailler en parking paysager
 - Parking saisonnier à créer
 - Carrefour à sécuriser

STATIONNEMENTS PROJET :
Environ 308 places au total

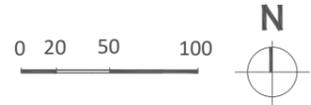

Légende :

-  Bout de parcelle privée
-  Stabilisé
-  Enrobé goasq
-  Enrobé beige
-  Gazon/prairie
-  Massif planté
-  Pavé granit
-  Pavé granit enherbé
-  Pavé béton enherbé
-  Terre-pierre
-  Arbre existant
-  Arbre nouveau
-  Support plante grimpante
-  Potelet bois
-  Clou
-  Chasse-roue bois
-  Banquette en bois
-  Lutrin en pierre
-  Toilettes en bois

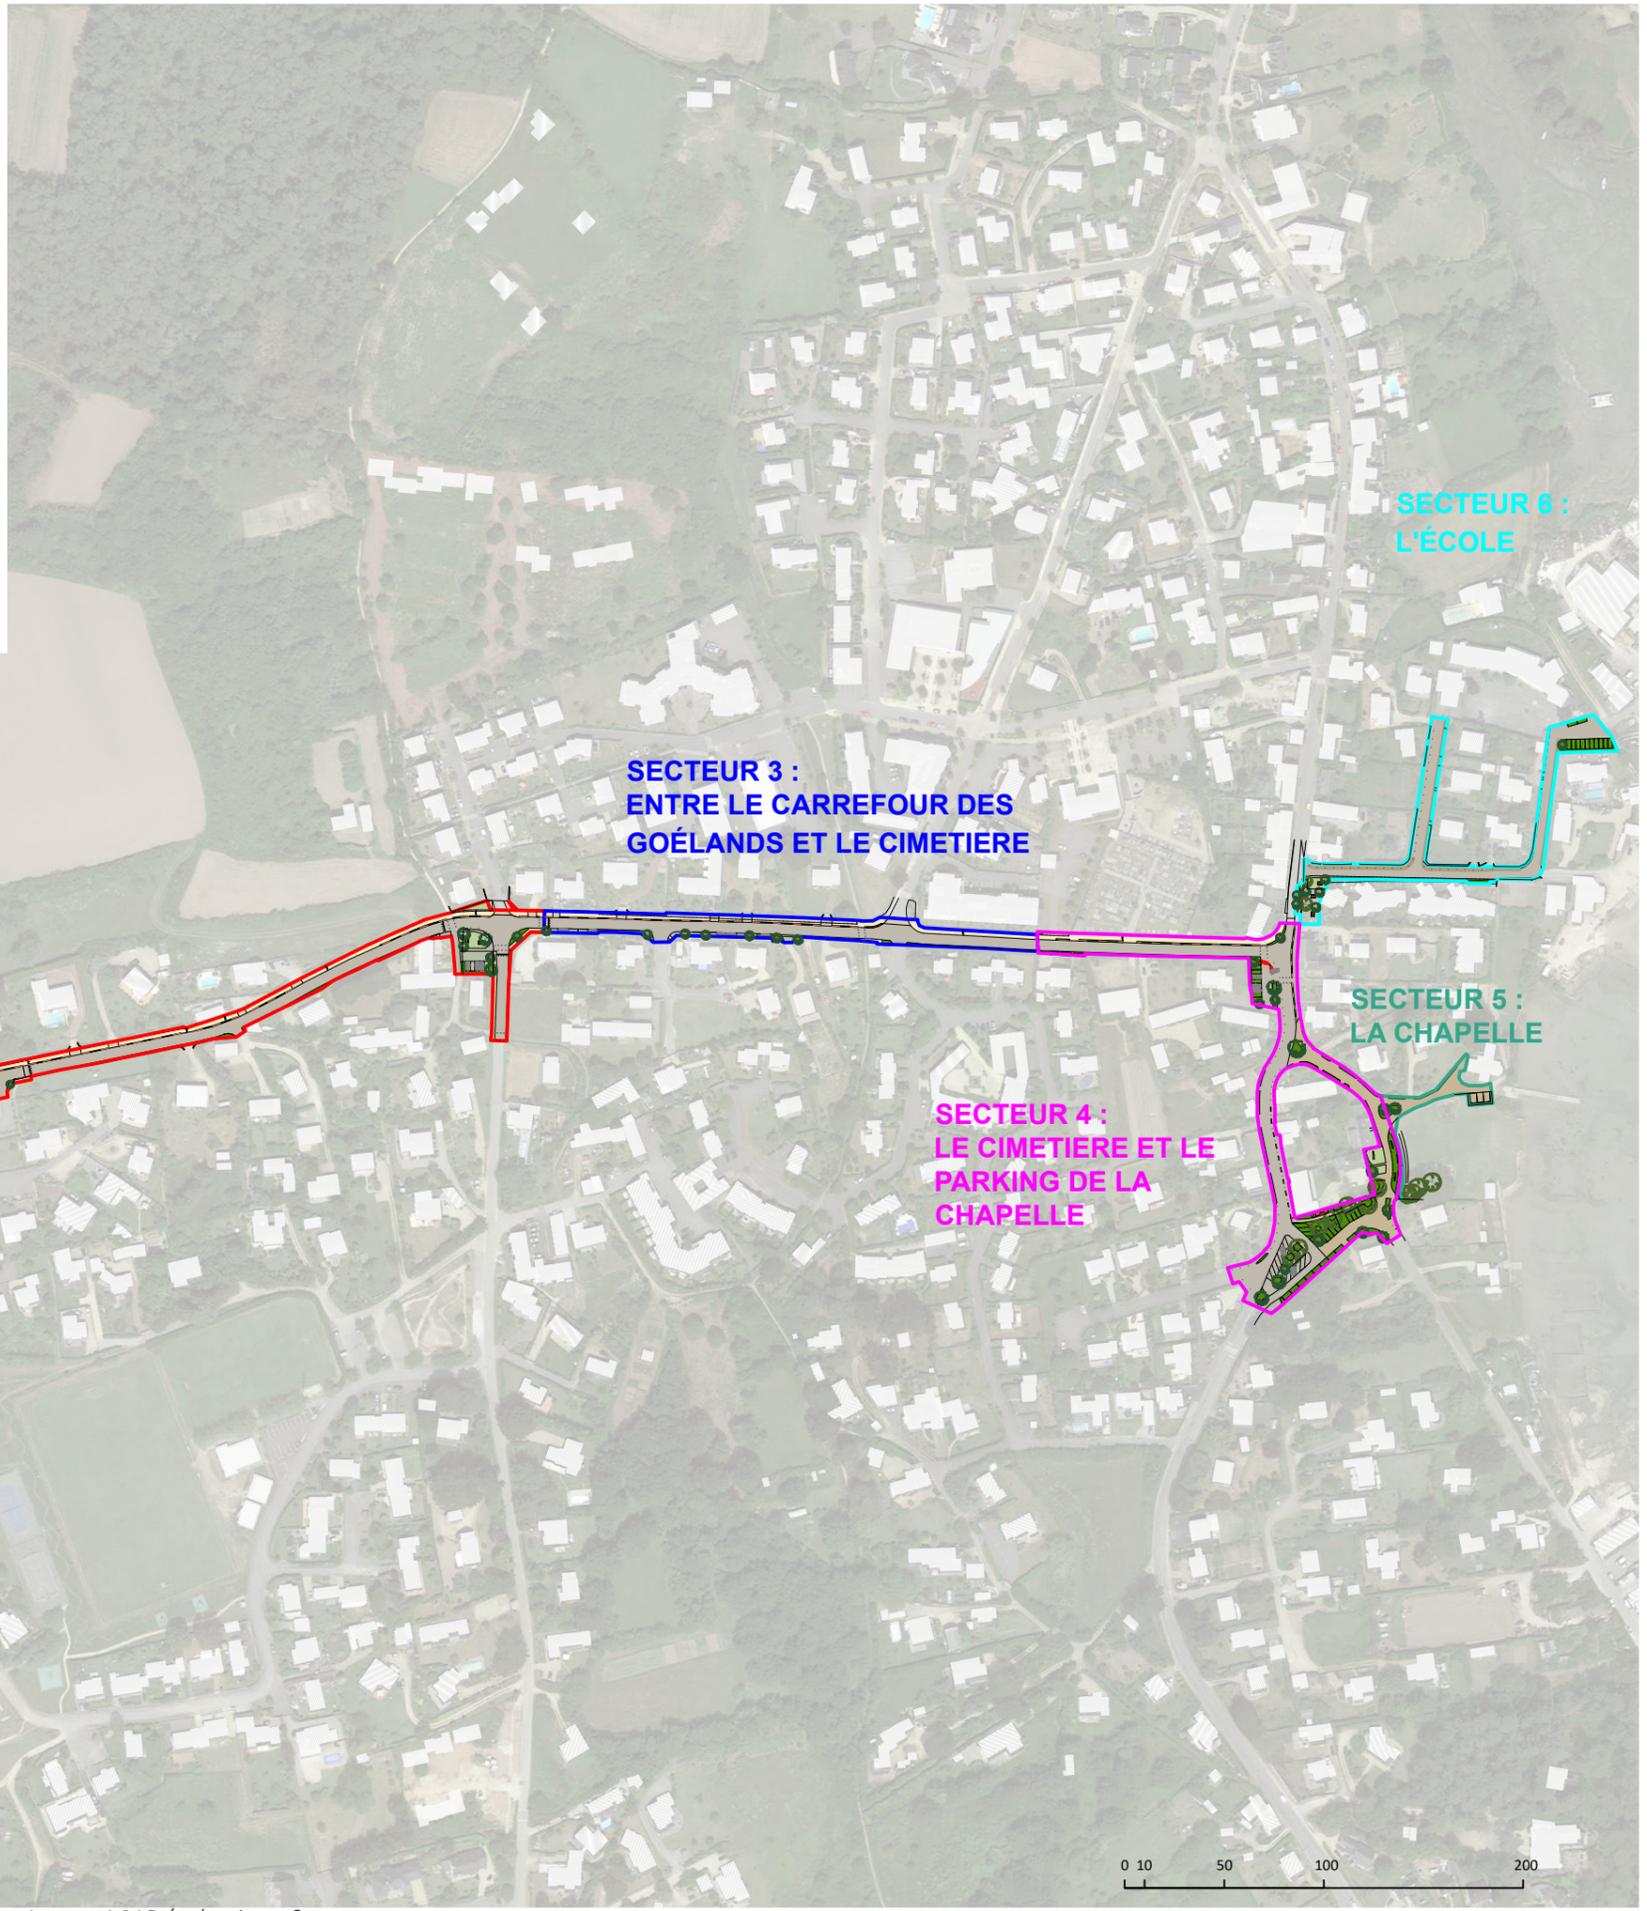

SECTEUR 1 :
LE PARKING

SECTEUR 2 :
ENTRE LES DEUX
CARREFOURS

SECTEUR 3 :
ENTRE LE CARREFOUR DES
GOÉLANDS ET LE CIMETIERE

SECTEUR 4 :
LE CIMETIERE ET LE
PARKING DE LA
CHAPELLE

SECTEUR 5 :
LA CHAPELLE

SECTEUR 6 :
L'ÉCOLE








Légende SECTEUR 1 :

- Stabilisé
- Enrobé goasq
- Gazon/prairie
- Massif planté
- Terre-pierre
- Arbre existant
- Arbre nouveau
- Support plante grimpante
- Potelet bois
- Clou
- Chasse-roue bois

Exemple de parking avec sol perméable (stabilisé et terre-pierre), Rignac, Berthier et paysage

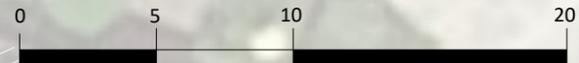



- Légende SECTEUR 2 :
-  Bout de parcelle privée
 -  Stabilisé
 -  Enrobé goasq
 -  Enrobé beige
 -  Gazon/prairie
 -  Massif planté
 -  Terre-pierre
 -  Arbre existant
 -  Arbre nouveau
 -  Support plante grimpante
 -  Potelet bois
 -  Clou
 -  Chasse-roue bois




Exemple de stationnement en terre-pierre le long d'une voie en enrobé, Cléder




Exemple de voie verte en stabilisé avec plantations, Surzur, AGAP




Exemple : Nantes
Végétalisation du trottoir pour mise en défends

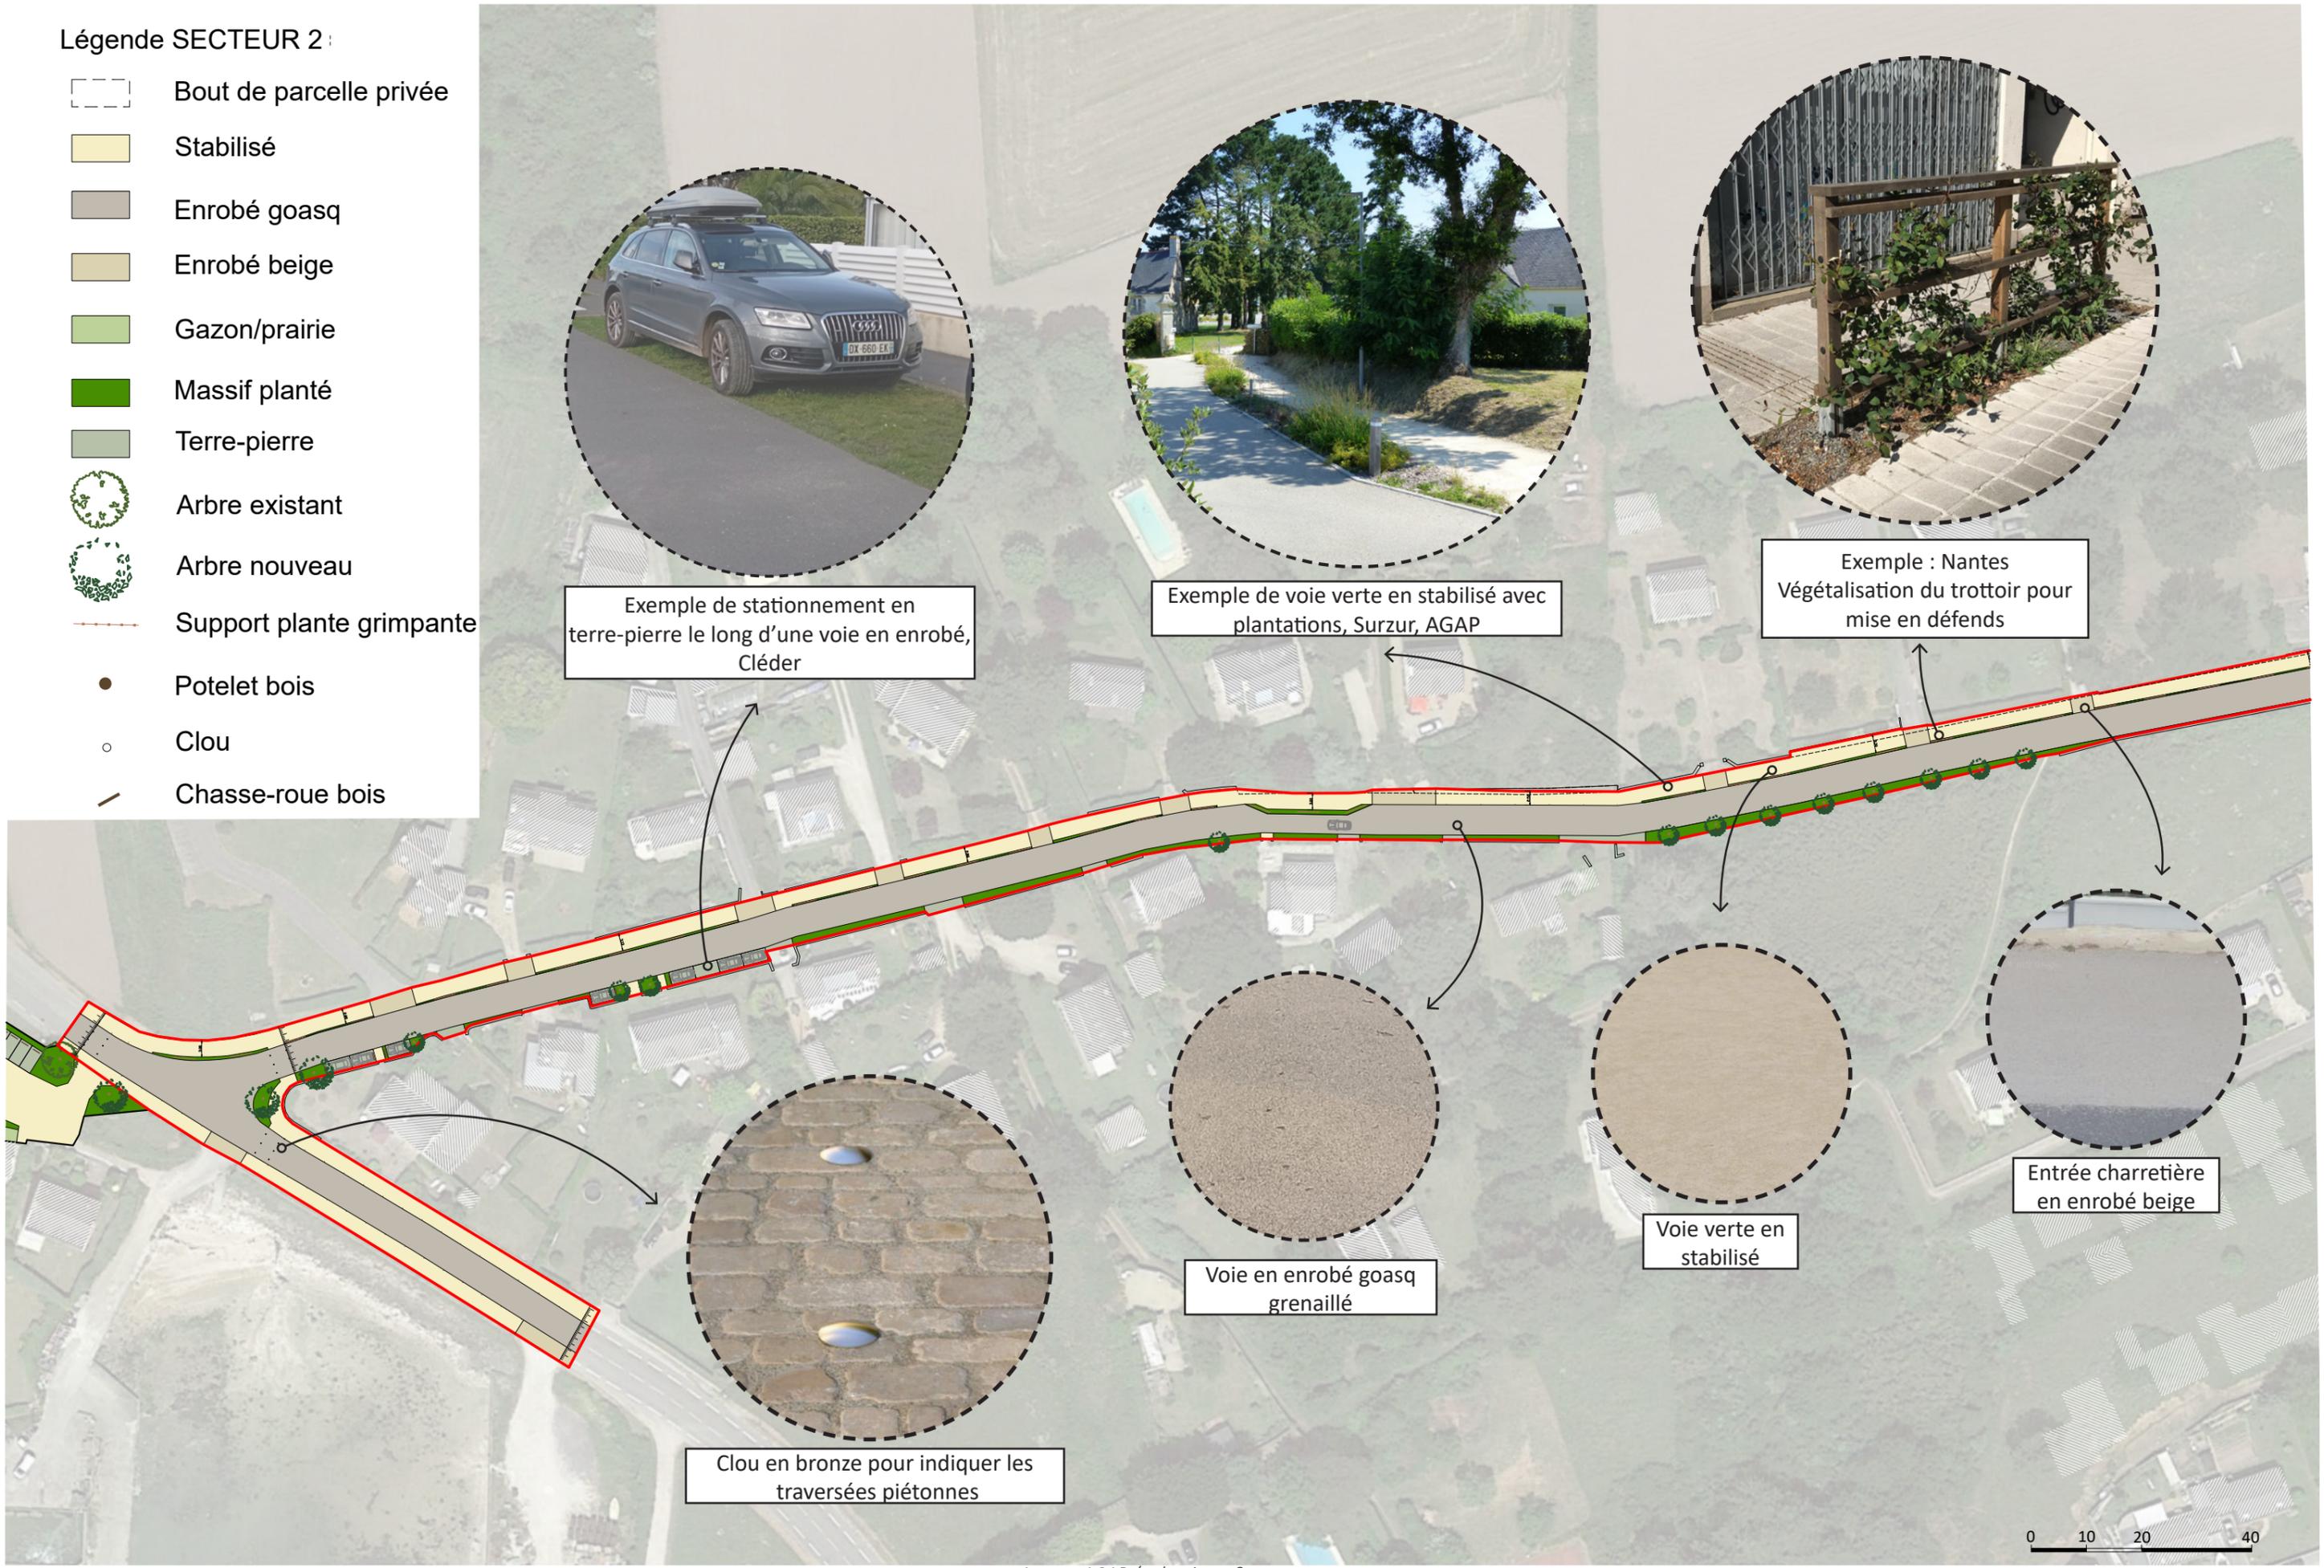


Clou en bronze pour indiquer les traversées piétonnes

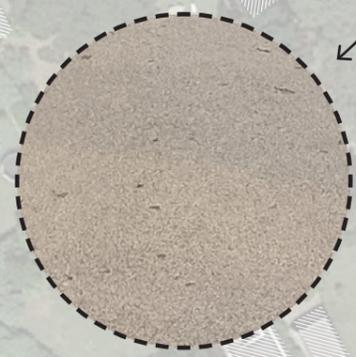

Voie en enrobé goasq grenailé

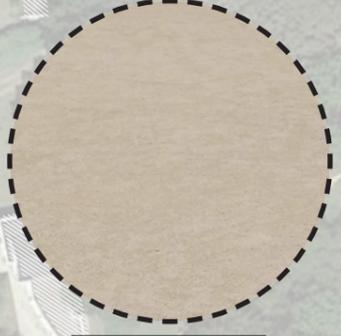

Voie verte en stabilisé

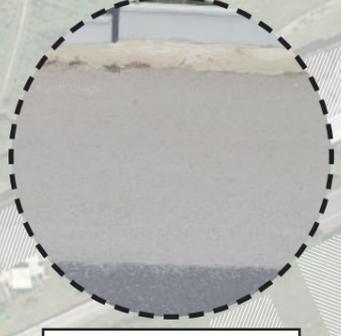

Entrée charretière en enrobé beige





Légende SECTEUR 2 :

-  Bout de parcelle privée
-  Stabilisé
-  Enrobé goasq
-  Enrobé beige
-  Gazon/prairie
-  Massif planté
-  Terre-pierre
-  Arbre existant
-  Arbre nouveau
-  Support plante grimpante
-  Potelet bois
-  Clou
-  Chasse-roue bois
-  Table bois et acier



Plateau surélevé pour donner de l'accessibilité au piéton



Exemple de potelet bois pour mise en défens




Exemple de placette avec plantations et mobilier, Auxerre, Serge Renaudie







Légende SECTEUR 3 :

-  Bout de parcelle privée
-  Stabilisé
-  Enrobé goasq
-  Enrobé beige
-  Gazon/prairie
-  Massif planté
-  Terre-pierre
-  Arbre existant
-  Arbre nouveau
-  Support plante grimpante
-  Potelet bois
-  Clou
-  Chasse-roue bois
-  Table bois et acier

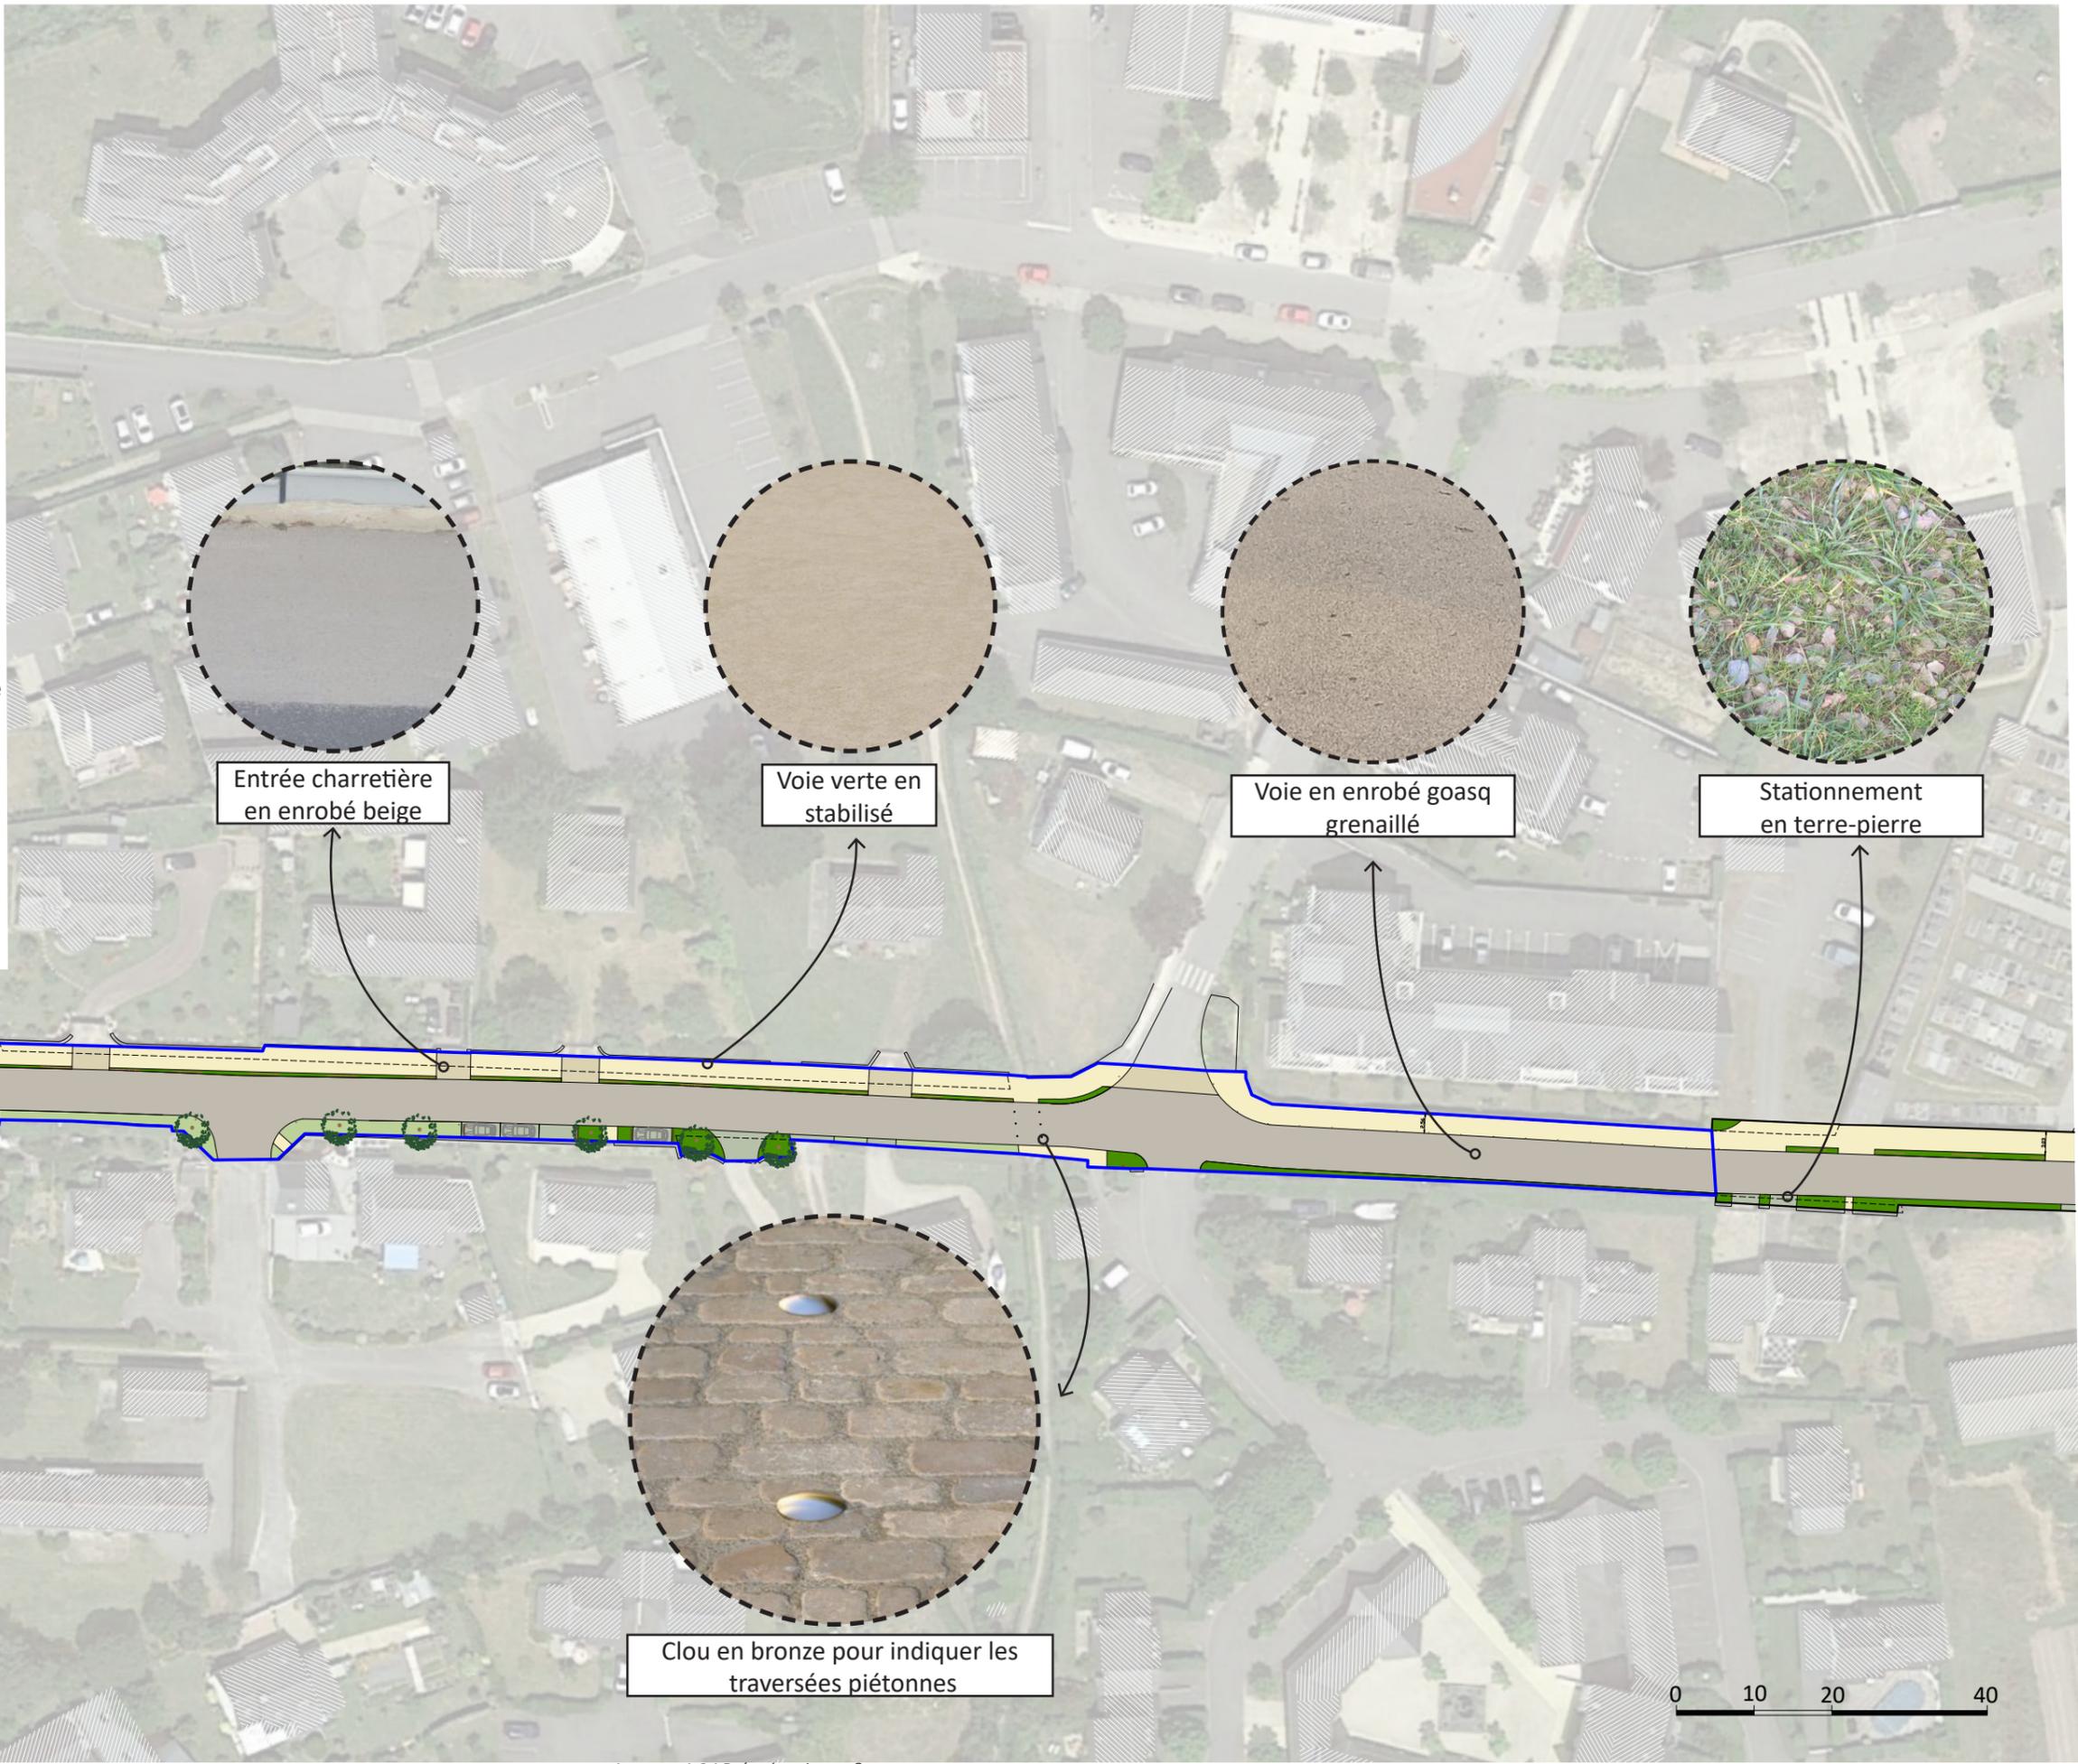

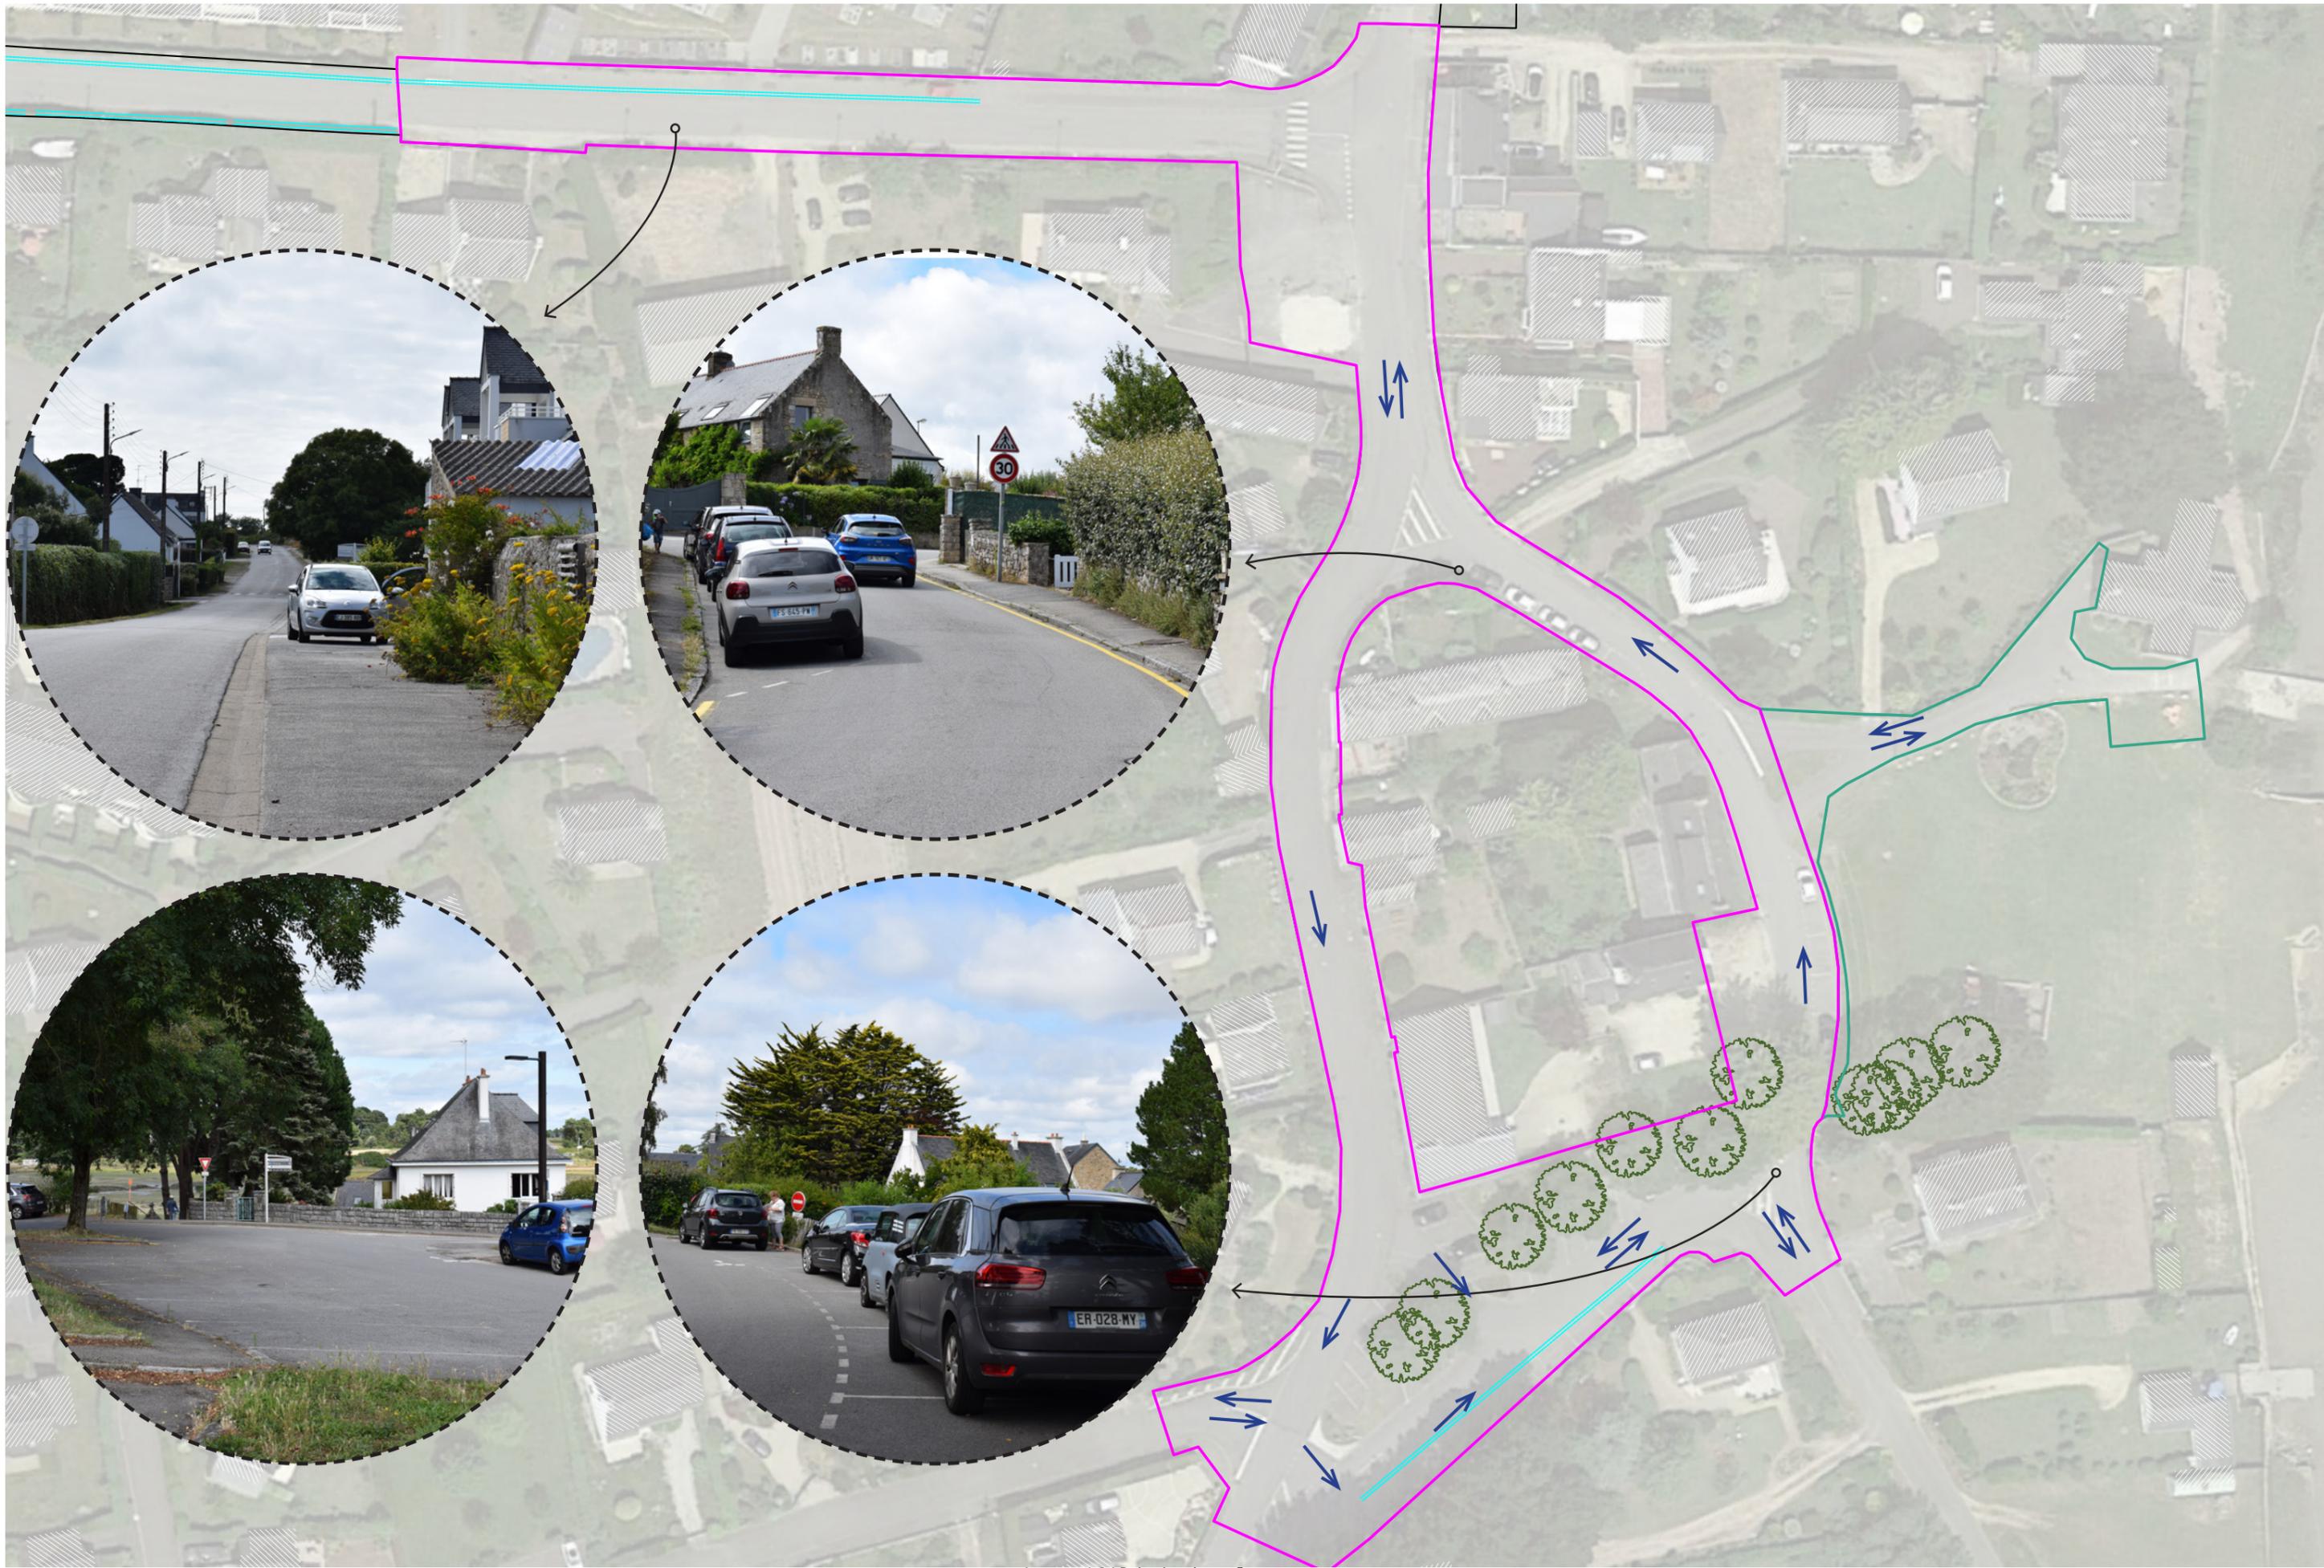

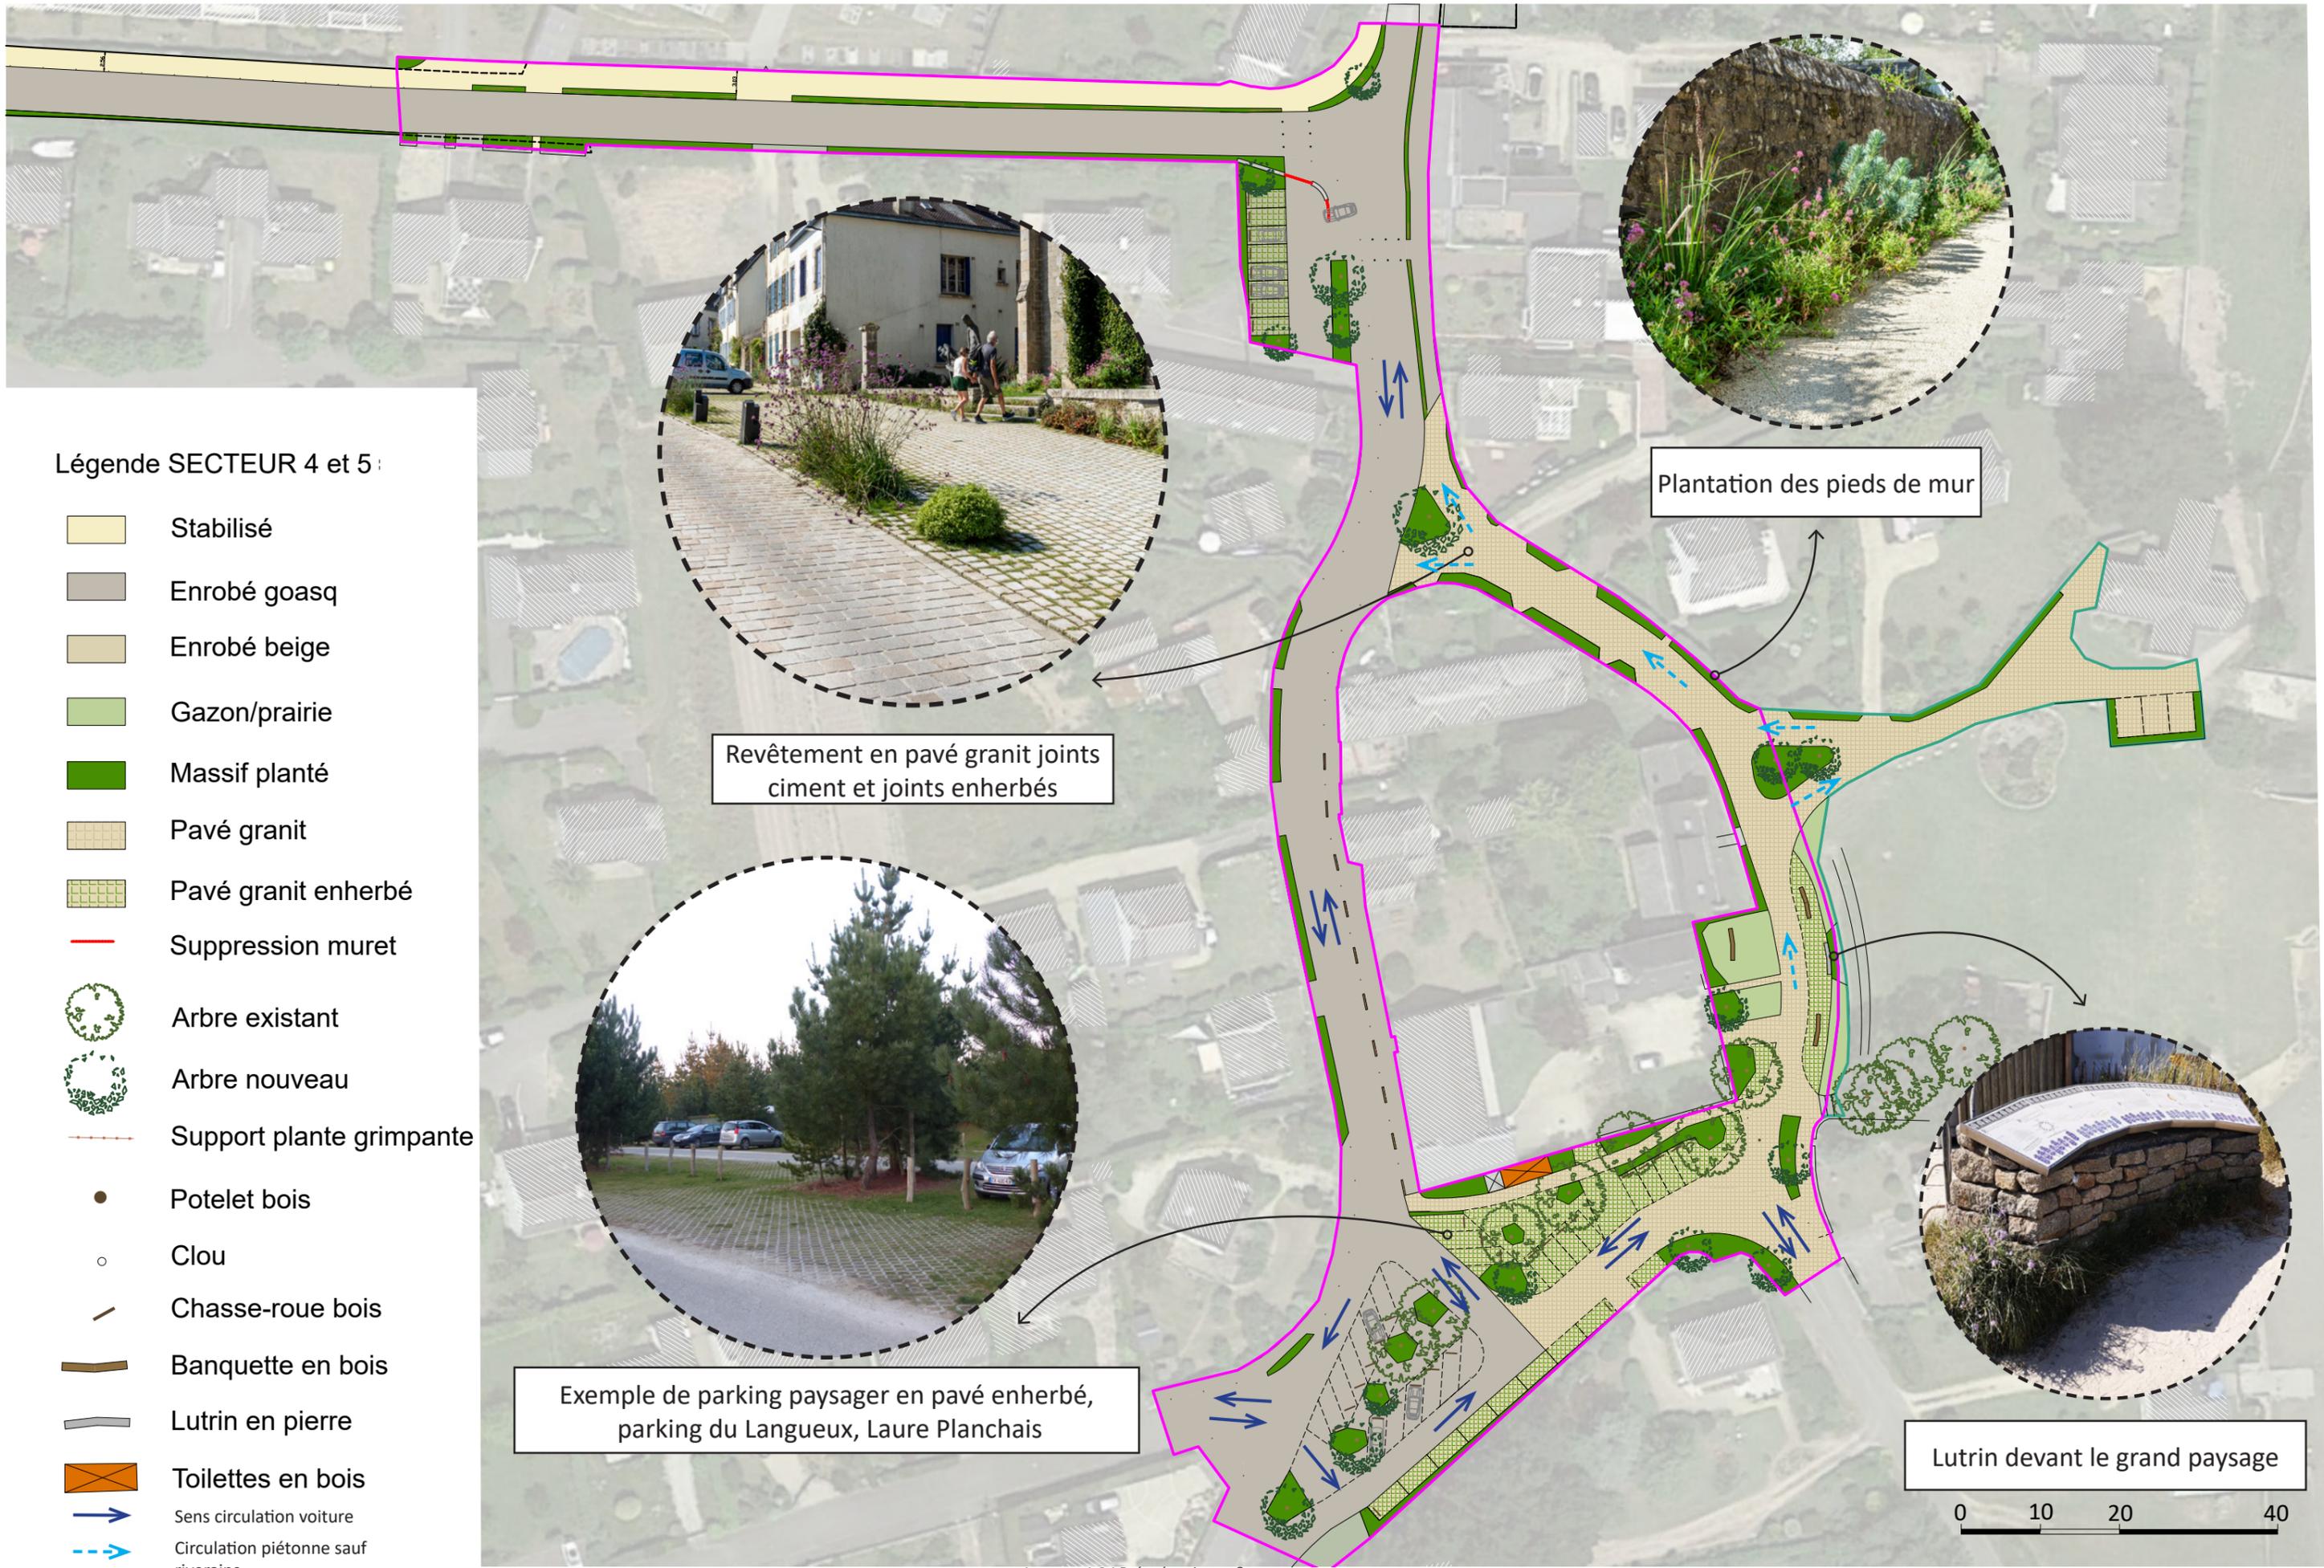

Légende SECTEUR 4 et 5 :

- Stabilisé
- Enrobé goasq
- Enrobé beige
- Gazon/prairie
- Massif planté
- Pavé granit
- Pavé granit enherbé
- Suppression muret
- Arbre existant
- Arbre nouveau
- Support plante grimpante
- Potelet bois
- Clou
- Chasse-roue bois
- Banquette en bois
- Lutrin en pierre
- Toilettes en bois
- Sens circulation voiture
- Circulation piétonne sauf riverains



Revêtement en pavé granit joints ciment et joints enherbés




Plantation des pieds de mur



Exemple de parking paysager en pavé enherbé, parking du Langueux, Laure Planchais



Lutrin devant le grand paysage

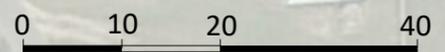







Légende SECTEUR 6 :

-  Enrobé goasq
-  Gazon/prairie
-  Massif planté
-  Pavé béton enherbé
-  Arbre existant
-  Arbre nouveau
-  Potelet bois
-  Chasse-roue bois
-  Table bois et acier
-  Caniveau béton
-  Suppression muret

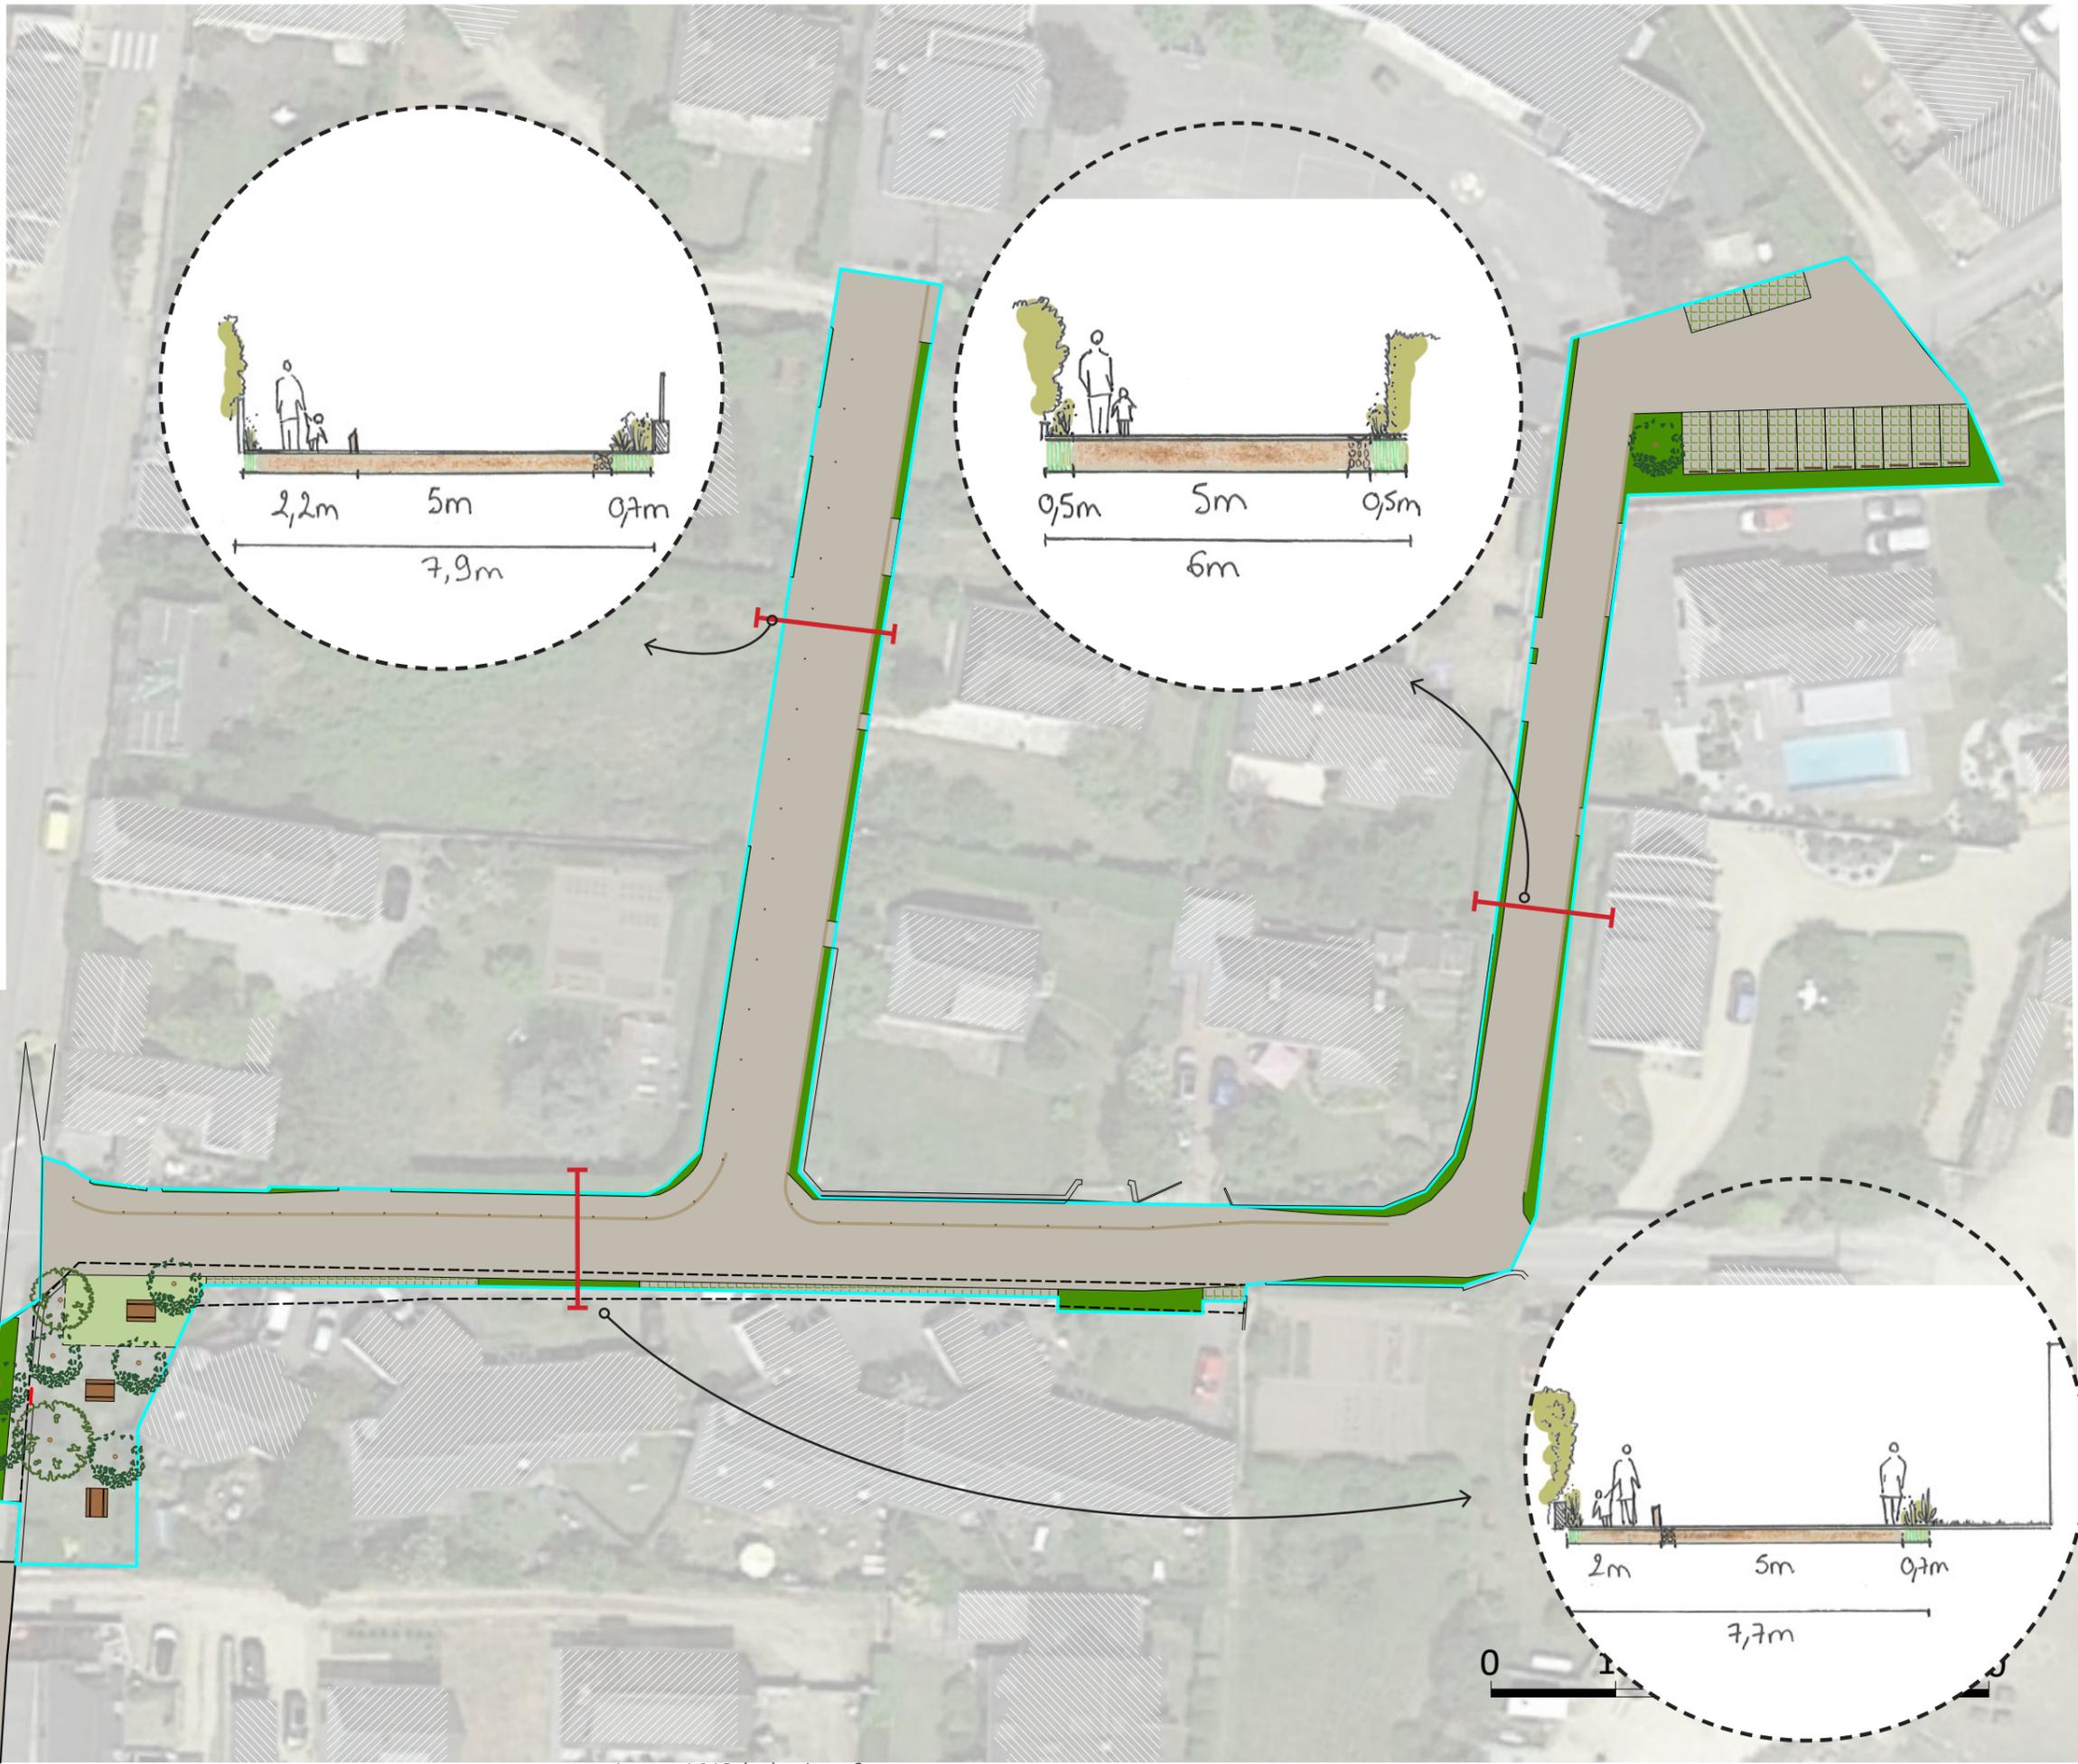

Légende SECTEUR 6 :

-  Enrobé goasq
-  Gazon/prairie
-  Massif planté
-  Pavé béton enherbé
-  Arbre existant
-  Arbre nouveau
-  Potelet bois
-  Chasse-roue bois
-  Table bois et acier
-  Caniveau béton
-  Suppression muret

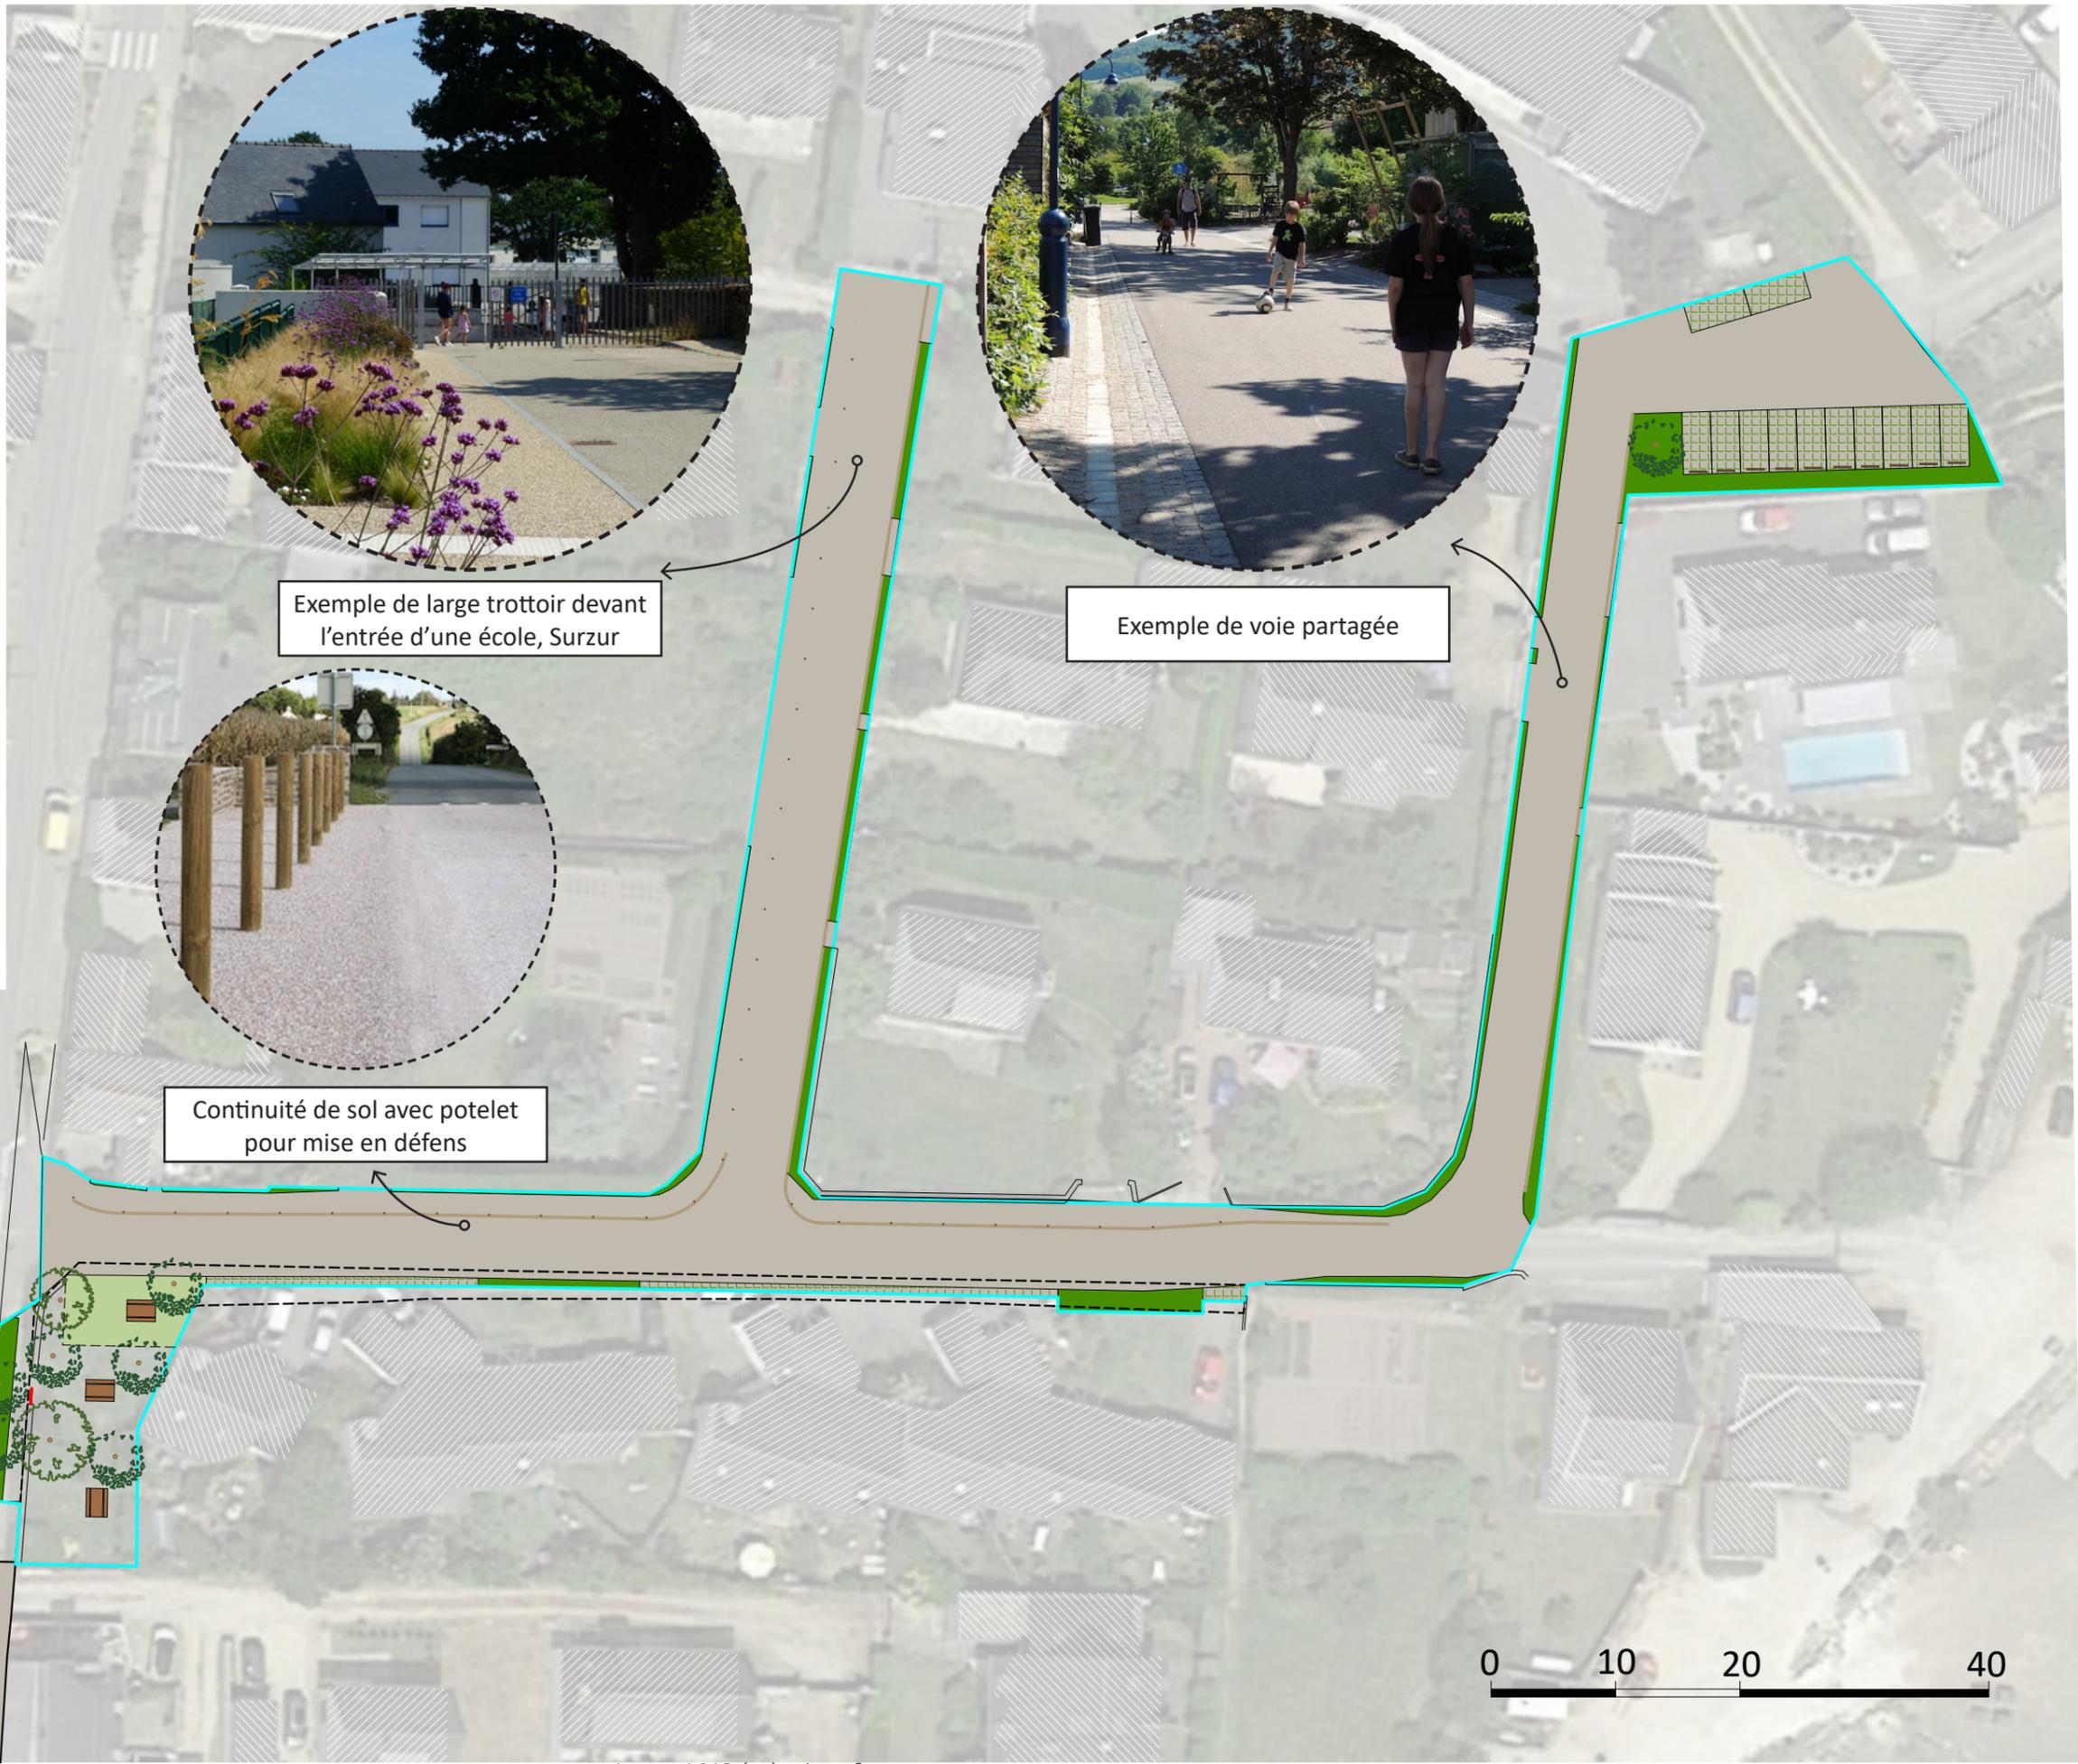

Exemple de large trottoir devant l'entrée d'une école, Surzur



Exemple de voie partagée



Continuité de sol avec potelet pour mise en défens

