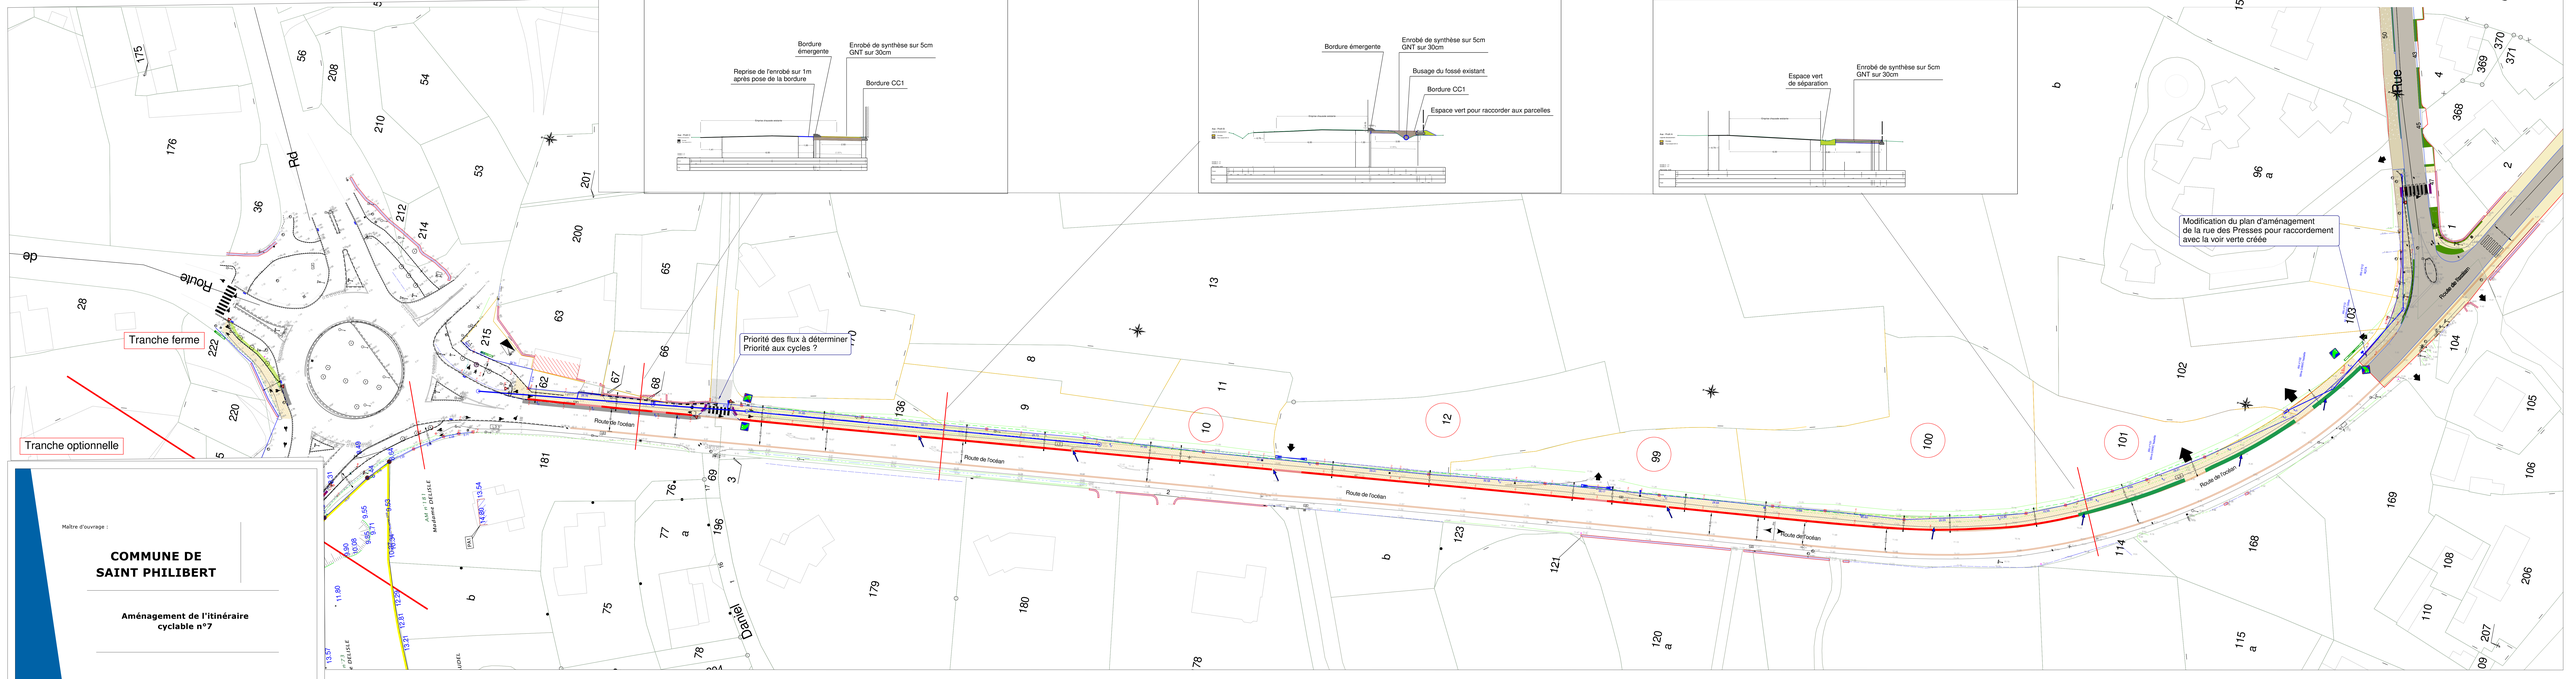

Maître d'ouvrage :

COMMUNE DE SAINT PHILIBERT

Aménagement de l'itinéraire cyclable n°7

PHASE DCE

Plan masse

OKARÉ Ingénierie - Agence Sud Bretagne

EPR/DIAG	AVP	PRO	ACT	EXE/VISA	LSE	PA

Echelle : 1/400

Indice	Modification(s)	Date	Etabli par	Validé par
A	Etablissement du document	25/03/25	MC	SR

Légende

- Voie verte
- BBSG 0/10
- Espace vert
- Reprise enrobé
- Bordure T2
- Bordure P1
- Bordure émergente
- Barrière bois
- Drain EP
- Réseau EP
- Grille EP
- 8.69 Nivellement projet
- Vue de bordure