


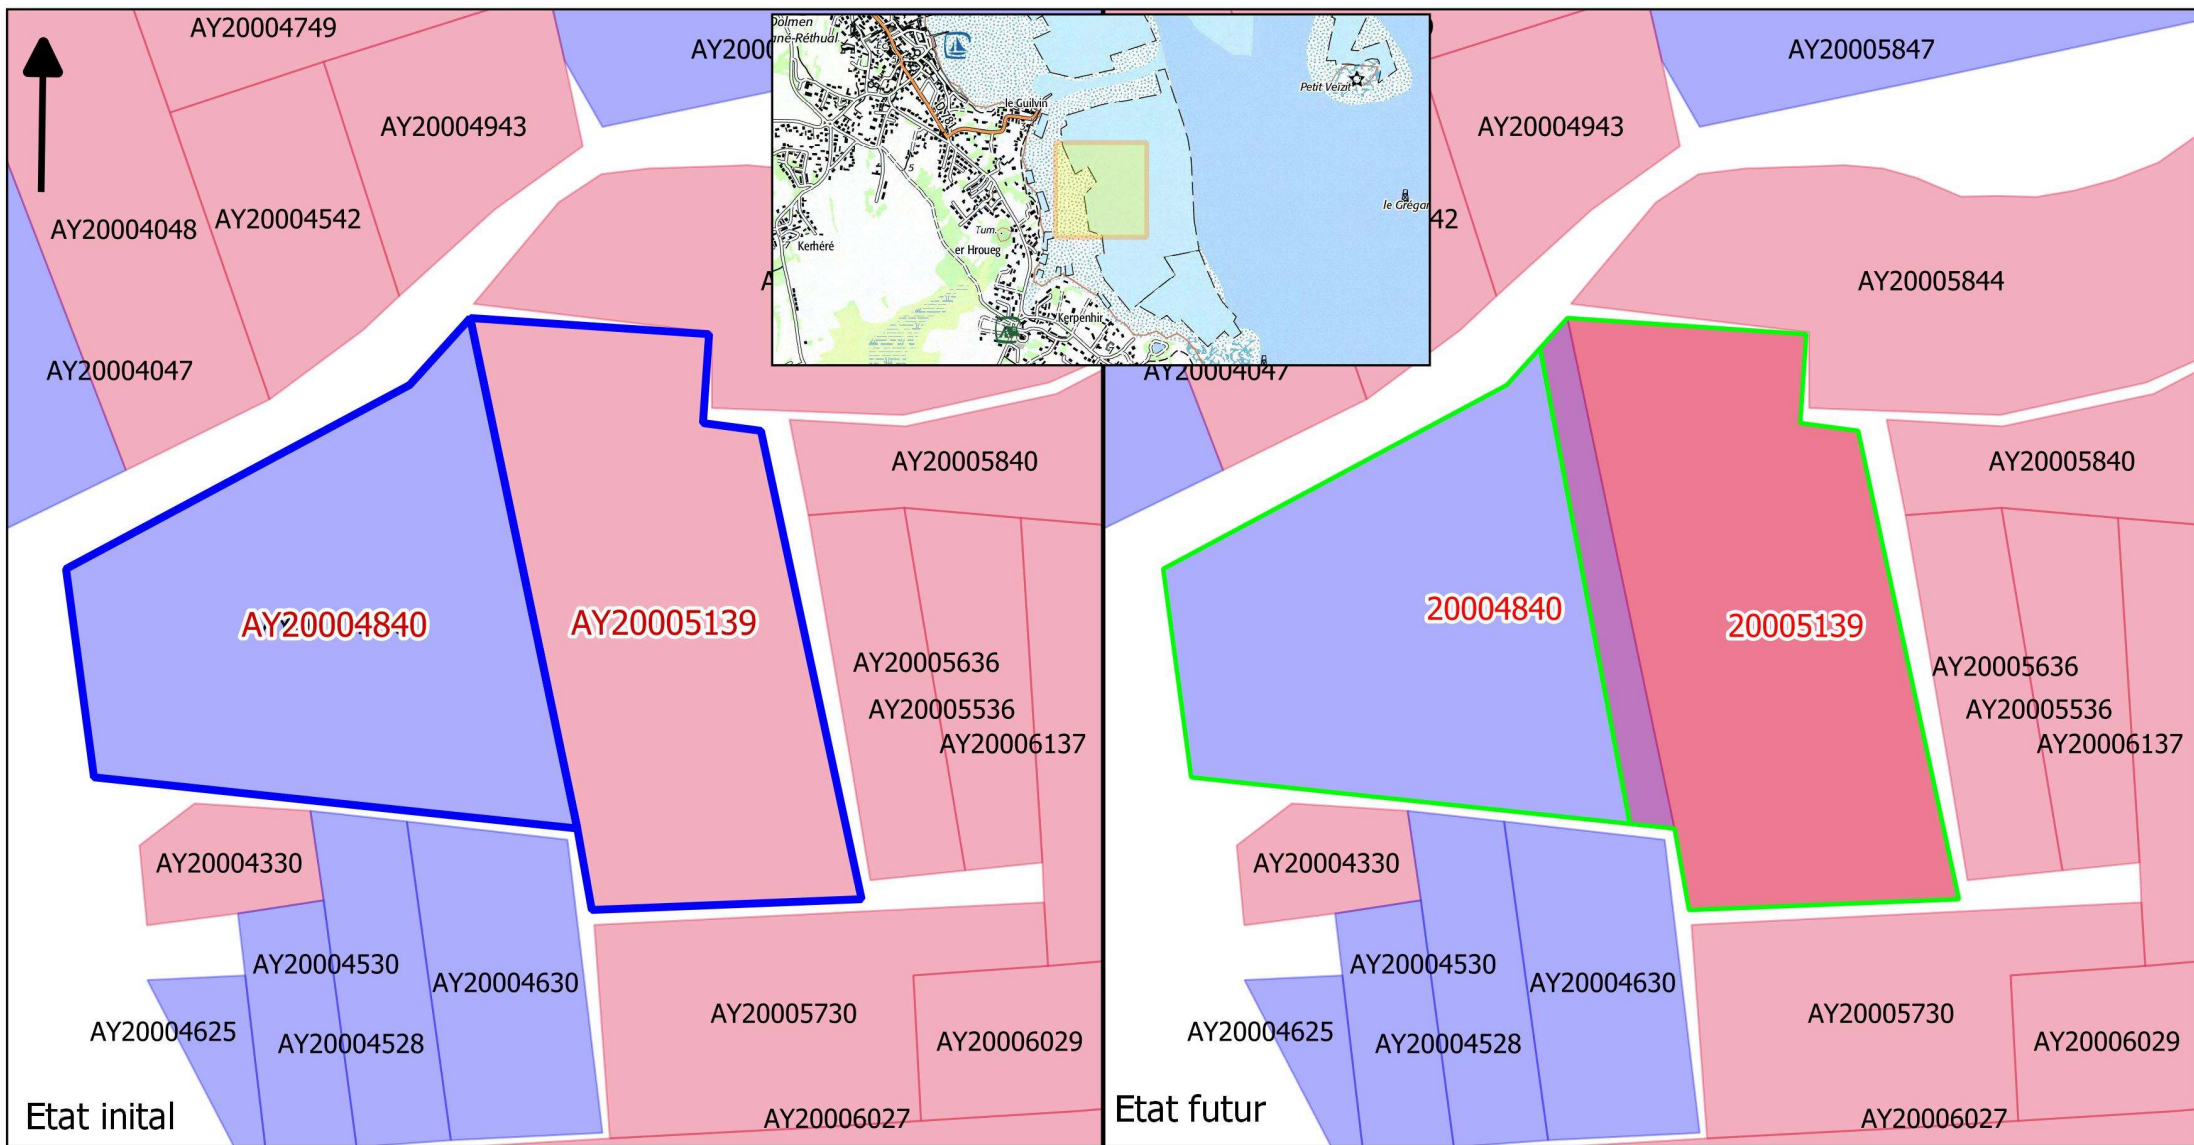

 parcelle initiale
 Parcelle finale
 A plat
 En surélevé

0 50 100 m

Demande AY25/0118 : réduction de la superficie de la parcelle AY20004840 (divers huitres/coquillage, a plat terrain découvrant) de 181,9 ares à 160,41 ares.
 Demande AY25/0119 : agrandissement de la superficie de la parcelle AY20005139 (divers huitre/coquillage, en surélevé terrain découvrant) de 172 ares à 192,69 ares.

LOCMARIAQUER - RIVIERE D' AURAY - KERPENHIR
 Concessionnaire : LORGEUX Ronan, 56 kerouach, 56740 LOCMARIAQUER
 Demande : AY25/0118 et AY25/0119 du 28/08/2025

Réalisé le 17/09/2025
 le TSPDD Yann-Vari MANDARD