SYNDICAT
AURAY BELZ QUIBERON PLUVIGNER

Rénovation de la déchèterie de Crac'h

Plan de Masse

ECHELLE :
1/400 au format A3

inovadia

INOVADIA
112, boulevard de Créac'h Gwen - 29000 QUIMPER
Tel. : 02 98 90 36 39 - Fax. : 02 98 65 13 98

5, rue de l'oseraie - 35510 CESSON-SEVIGNE
Tél. : 02 23 42 03 15 - Fax. : 02 23 42 01 07

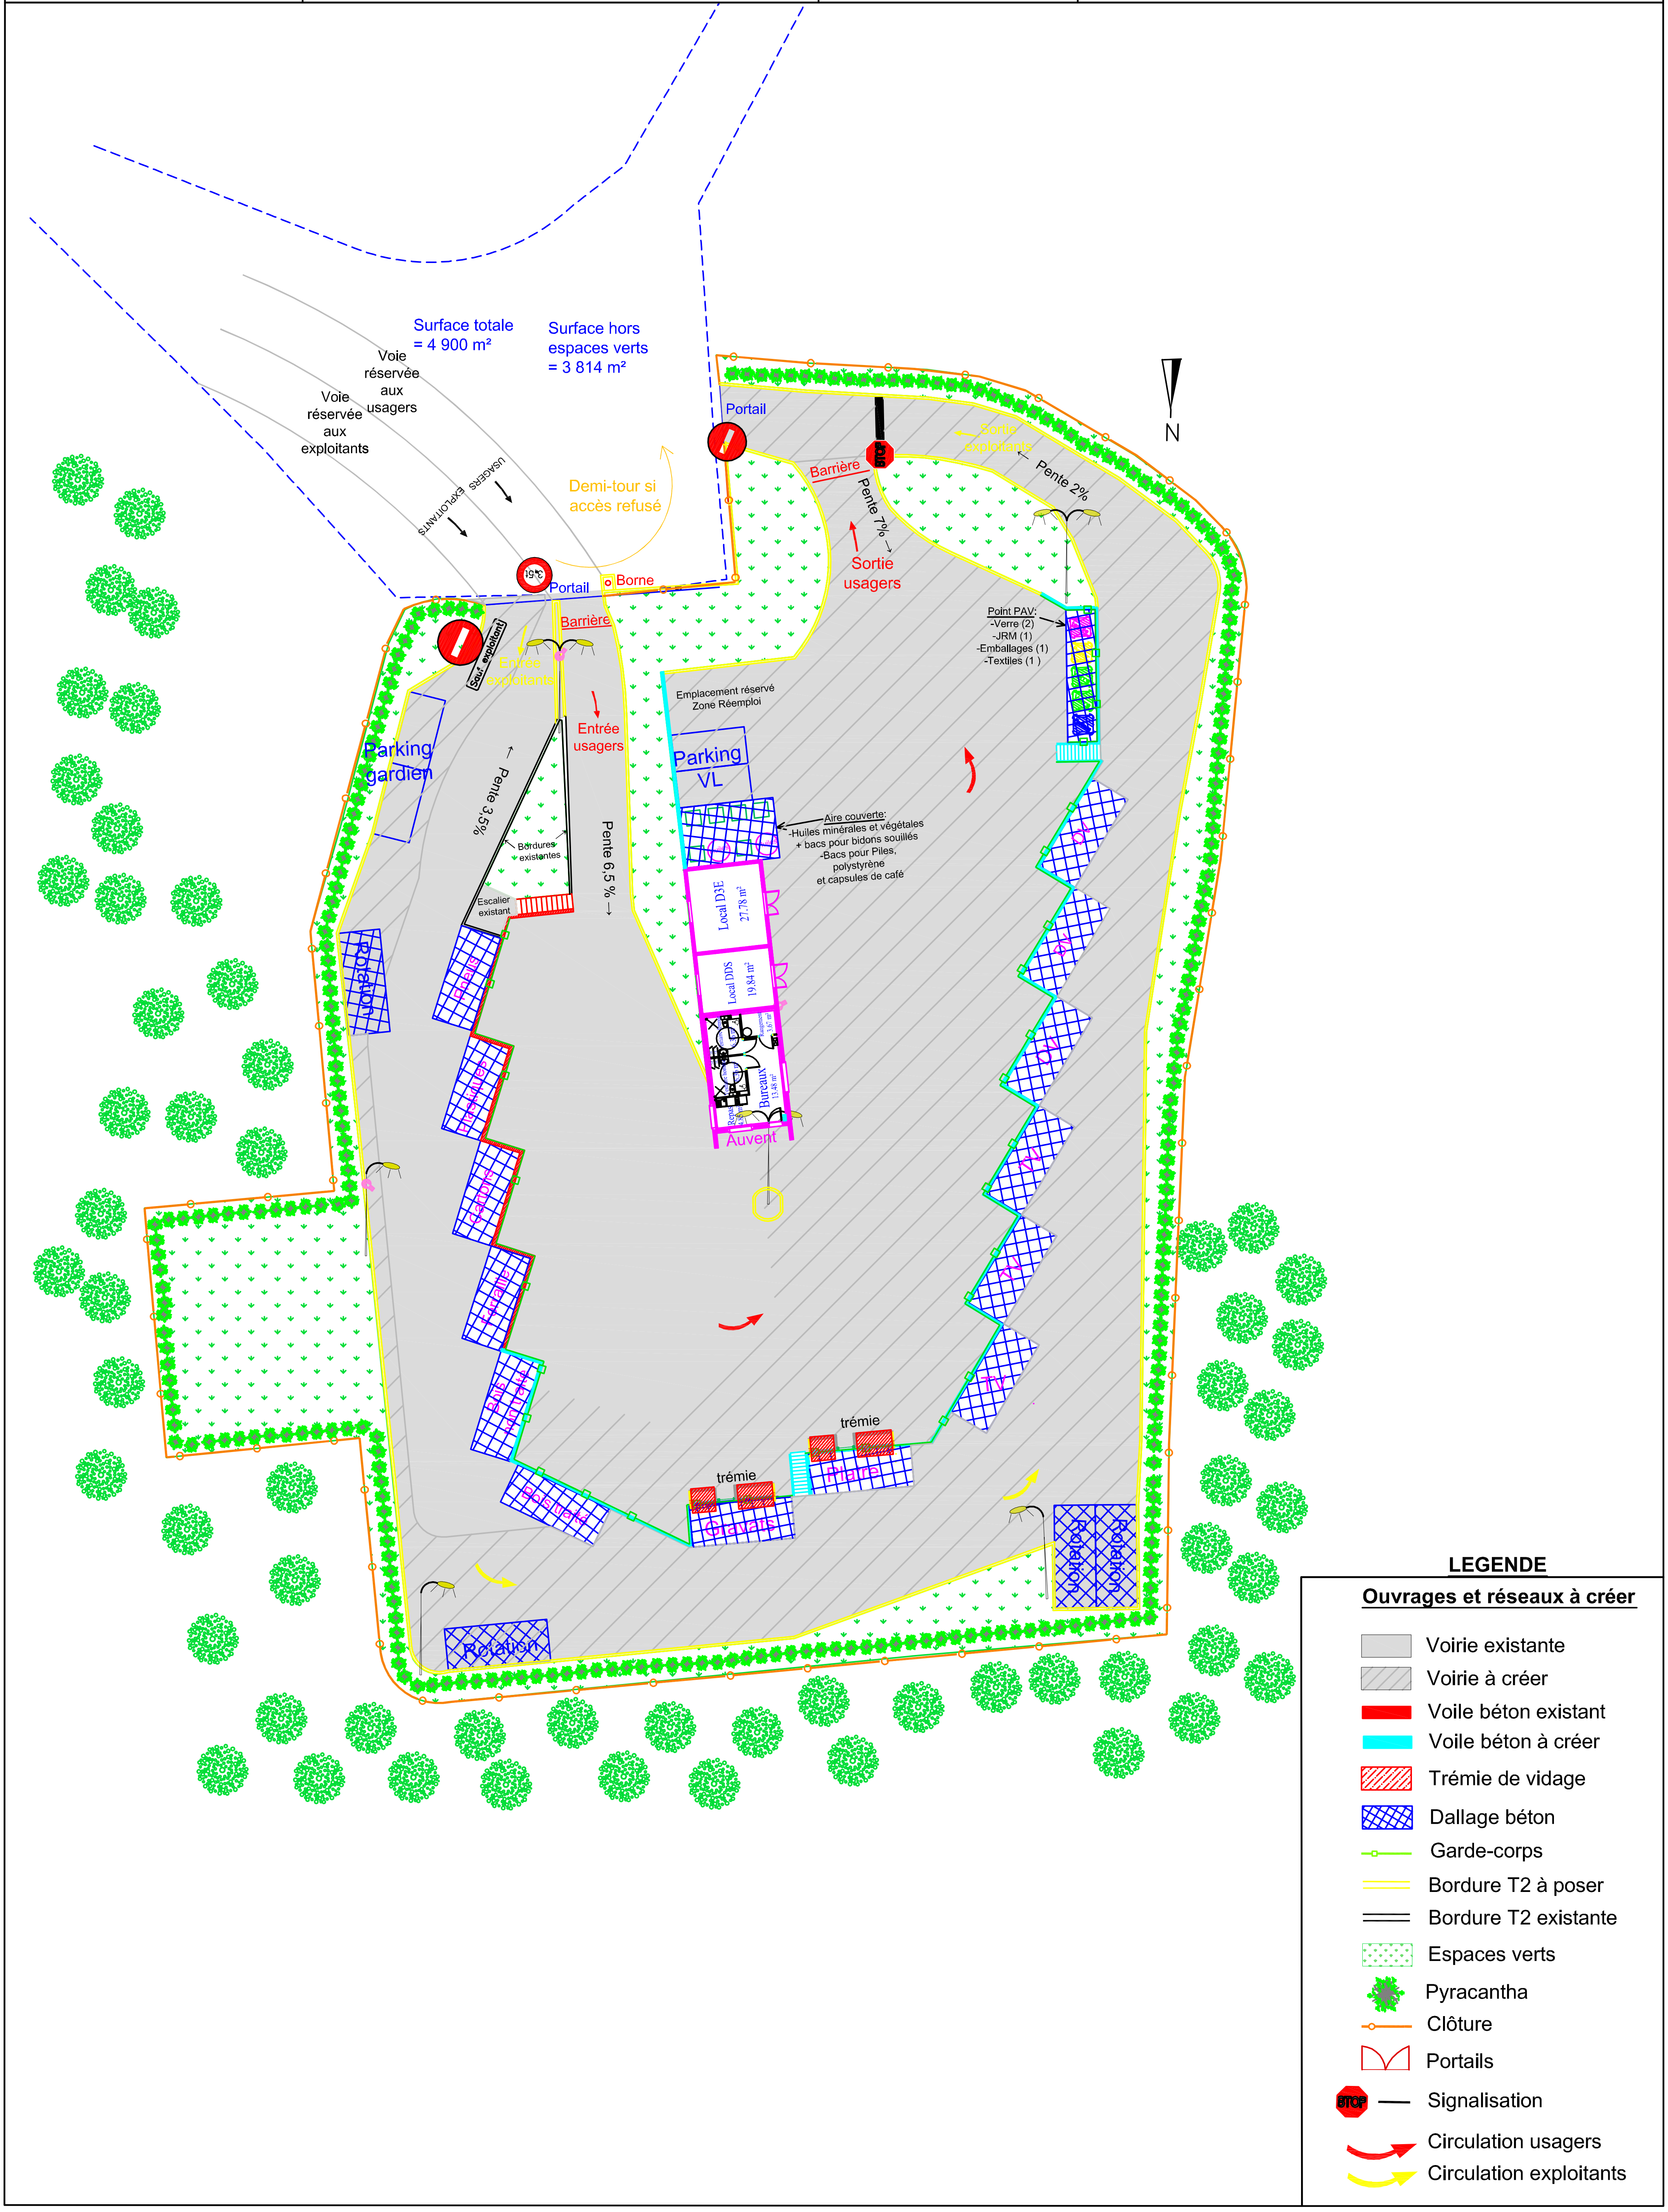
Surface totale
= 4 900 m²
Surface hors
espaces verts
= 3 814 m²
Voie réservée aux usagers
Voie réservée aux exploitants
USAGERS
EXPLOITANTS
Demi-tour si accès refusé
3,5t
Portail
Borne
Portail
Barrière
Sauf exploitant
Entrée exploitants
Entrée usagers
Barrière
Pente 7%
Sortie usagers
Sortie exploitants
Pente 2%
STOP
N
Point PAV:
-Verre (2)
-JRM (1)
-Emballages (1)
-Textiles (1)
Parking gardien
Pente 3,5%
Bordures existantes
Escalier existant
Pente 6,5 %
Emplacement réservé
Zone Réemploi
Parking VL
Huiles
Aire couverte:
-Huiles minérales et végétales
+ bacs pour bidons souillés
-Bacs pour Piles,
polystyrène
et capsules de café
Local D3E 27.78 m²
Local DDS 19.84 m²
Vestiaire femme 6.30 m²
Vestiaire homme 6.36 m²
Rangement 3.67 m²
Bureaux 13.48 m²
Repas 4.86 m²
Auvent
Rotation
Pneus
Plastiques
Cartons
Ferraille
Bois non traité
Bois traité
trémie
Gravats
trémie
Platre
TV
TV
TV
DV
DV
DV
Rotation
Rotation
Rotation
LEGENDE
Ouvrages et réseaux à créer
Voirie existante
Voirie à créer
Voile béton existant
Voile béton à créer
Trémie de vidage
Dallage béton
Garde-corps
Bordure T2 à poser
Bordure T2 existante
Espaces verts
Pyracantha
Clôture
Portails
STOP Signalisation
Circulation usagers
Circulation exploitants