DEPARTEMENT DU MORBIHAN

Auray Quiberon Terre Atlantique

# COMMUNE DE SAINT PHILIBERT

CREATION D'UN RESEAU DE CHALEUR URBAIN


S.B.C.E.A. AUDO

Z.A. DE PORT ARTHUR

56930 PLUMELIAU

Contact@sbcea.fr Tél : 02.97.51.80.12 Fax : 02.97.51.87.37


## PLAN PROJET
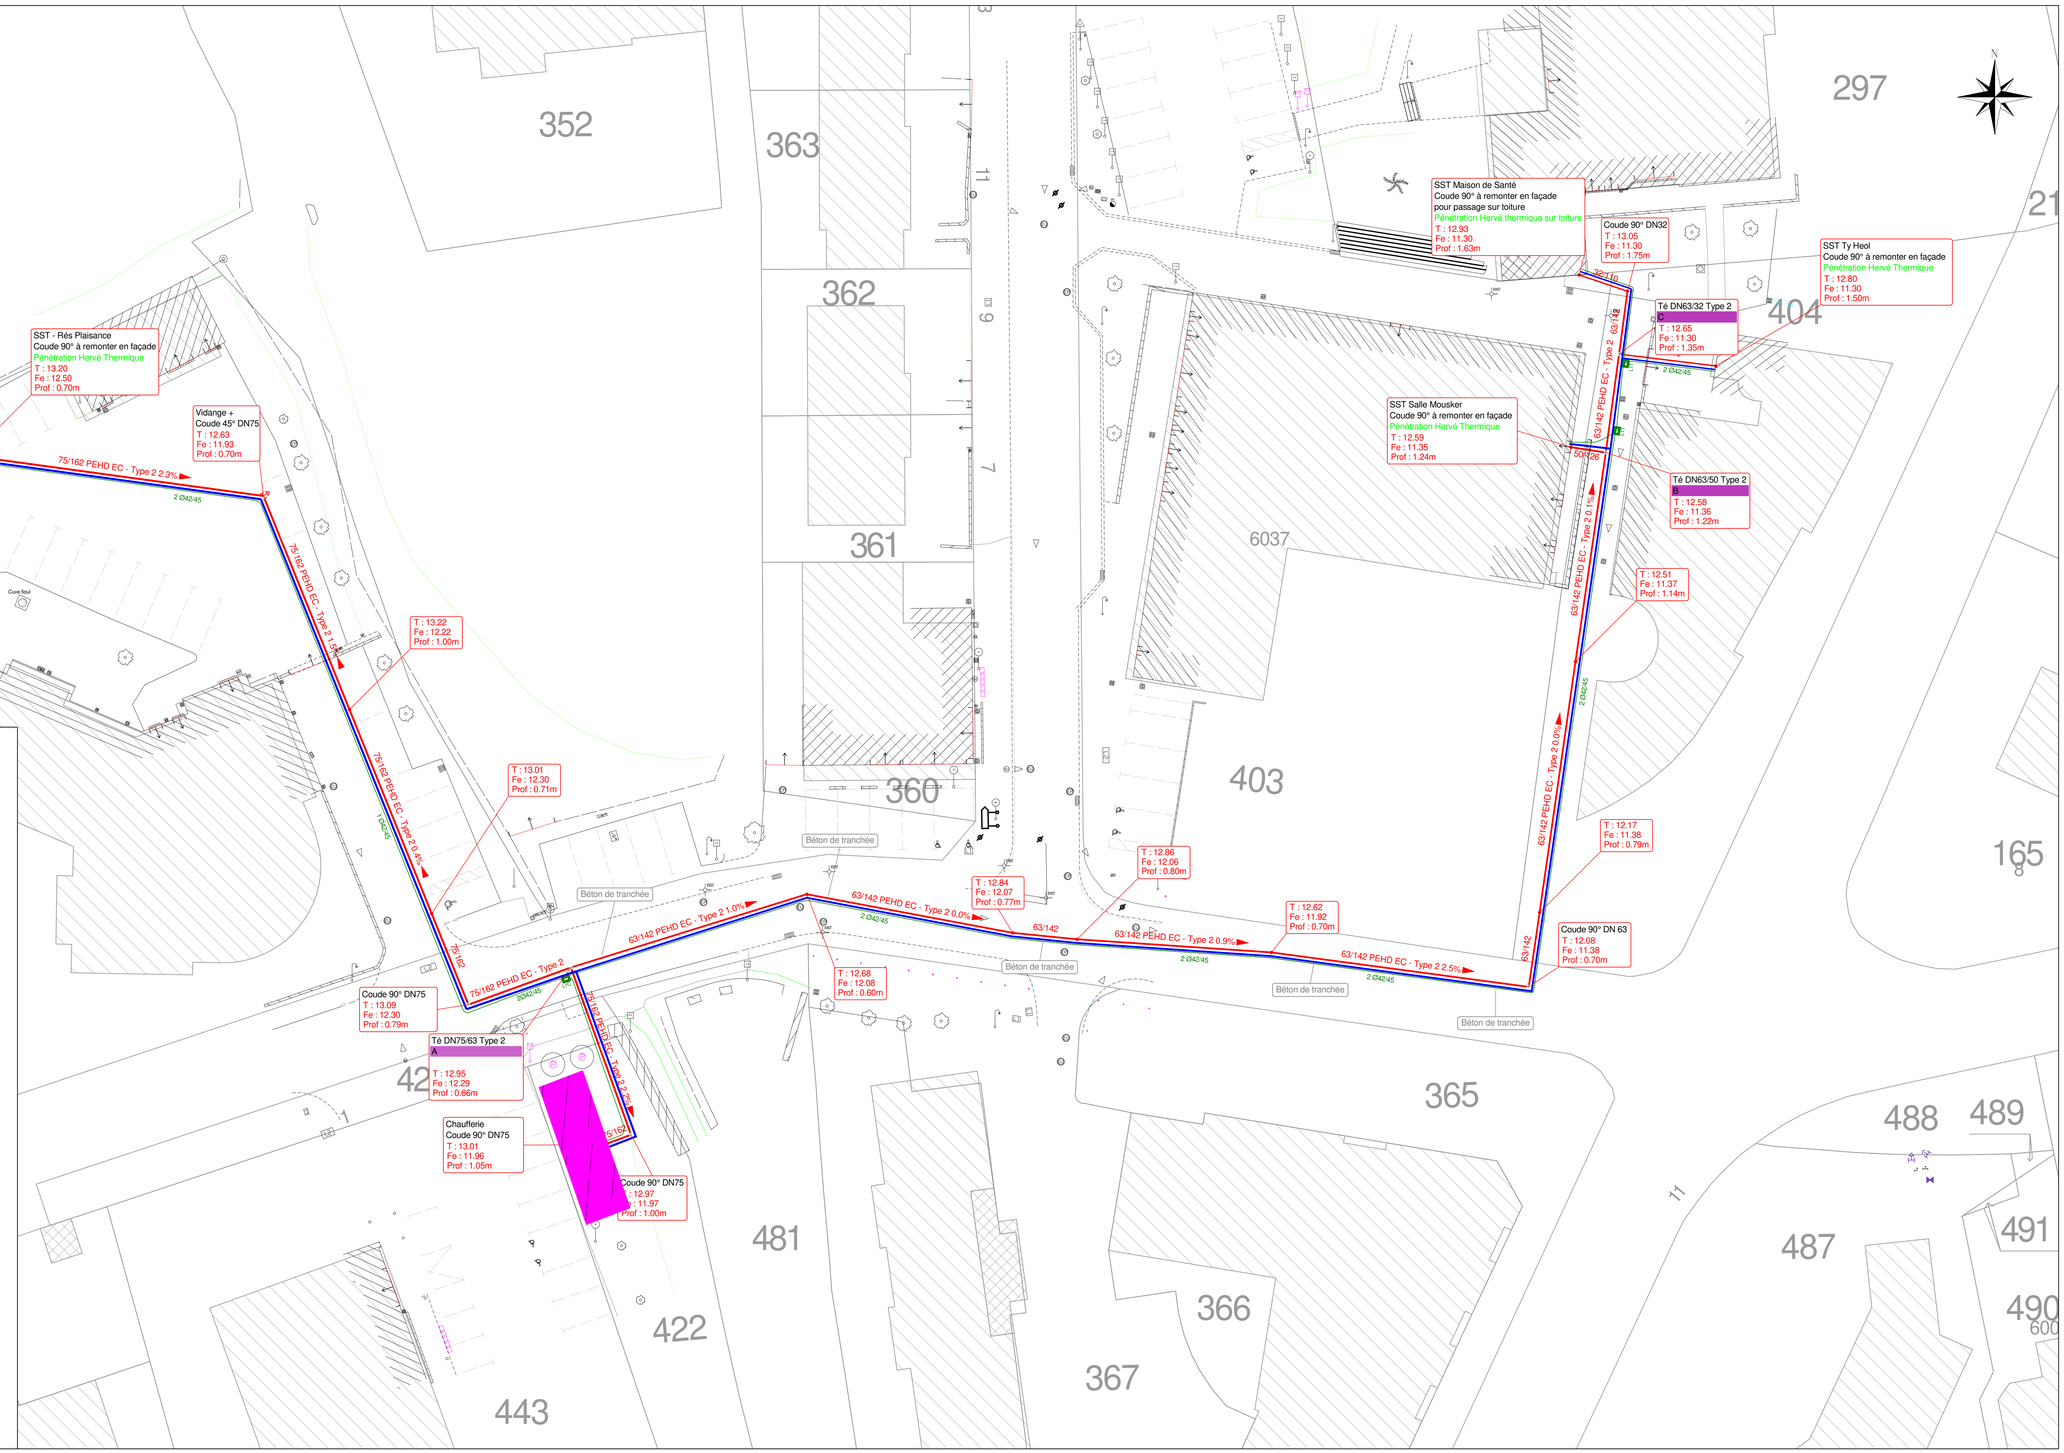
| ECHELLE : | DATE : | ETABLI PAR : | RELEVE : GNSS ROVER M61052735 |
|---|---|---|---|
| 1/200 | Octobre 2025 | | DATE : |
| Indice | Date | Objet | CLASSE DE PRECISION : A |
| | | | PLANIMETRIE : RGF 93 - CC48 |
| | | | ALTIMETRIE : NGF - IGN69 |
| | | | |
| | | | DT / DICT : N° |
| | | | DETECTION : N° |